

Приложение
к постановлению администрации
Лесозаводского городского округа
от 25.10.2024 № 1819
Утверждена

(наименование документа об утверждении, включая

наименования органов государственной власти или

органов местного самоуправления, принявших
решение об утверждении схемы или подписавших
соглашение о перераспределении земельных участков)

от _____ № _____

**Схема расположения земельного участка или земельных участков
на кадастровом плане территории**

Условный номер земельного участка _____		
<small>(указывается в случае, если предусматривается образование двух и более земельных участков)</small>		
Площадь земельного участка 112565 м2		
<small>(указывается проектная площадь образуемого земельного участка, вычисленная с использованием технологических и программных средств, в том числе размещенных на официальном сайте федерального органа исполнительной власти, уполномоченного Правительством Российской Федерации на осуществление государственного кадастрового учета, государственной регистрации прав, ведение Единого государственного реестра недвижимости и предоставление сведений, содержащихся в Едином государственном реестре недвижимости, в информационно-телекоммуникационной сети "Интернет" (далее - официальный сайт), с округлением до 1 квадратного метра. Указанное значение площади земельного участка может быть уточнено при проведении кадастровых работ не более чем на десять процентов)</small>		
Обозначение характерных точек границ	Координаты, м	
	<small>(указываются в случае подготовки схемы расположения земельного участка с использованием технологических и программных средств, в том числе размещенных на официальном сайте. Значения координат, полученные с использованием указанных технологических и программных средств, указываются с округлением до 0,01 метра)</small>	
	X	Y
1	2	3
(1)		
1	621425,20	2273385,52
2	621442,54	2273363,07
3	621465,80	2273340,89
4	621521,59	2273305,86
5	621555,36	2273282,40
6	621586,75	2273257,03
7	621662,08	2273193,72
8	621715,77	2273147,65
9	621754,68	2273097,46
10	621814,75	2273003,27
11	621832,37	2272978,36
12	621846,40	2272969,93
13	621863,64	2272964,98
14	621874,40	2272964,97
15	621881,43	2272965,56
16	621900,87	2272968,21
17	621906,94	2272969,90
18	621922,74	2272976,82
19	621930,77	2272981,22
20	621939,19	2272987,41
21	621946,14	2272994,38
22	621954,19	2273003,86
23	621972,82	2273027,91
24	621999,87	2273065,58
25	622021,82	2273101,30
26	622034,25	2273116,84
27	622056,13	2273157,96
28	622068,61	2273176,04

1	2	3
29	622112,40	2273226,45
30	622121,76	2273238,24
31	622157,97	2273299,48
32	622180,35	2273335,80
33	622199,21	2273364,74
34	622216,47	2273387,45
35	622295,30	2273446,04
36	622344,13	2273498,65
37	622423,00	2273597,96
38	622440,09	2273621,82
39	622460,79	2273657,86
40	622467,12	2273675,26
41	622474,56	2273705,87
42	622481,61	2273728,89
43	622508,06	2273795,78
44	622528,62	2273830,69
45	622561,00	2273878,45
46	622586,74	2273909,36
47	622598,80	2273925,55
48	622609,67	2273940,53
49	622620,07	2273958,89
50	622639,66	2273985,53
51	622646,70	2273997,04
52	622651,81	2274008,62
53	622654,72	2274017,67
54	622656,43	2274024,75
55	622657,69	2274031,95
56	622658,36	2274039,69
57	622658,24	2274043,44
58	622657,59	2274052,69
59	622649,78	2274099,59
60	622642,28	2274196,00
61	622651,89	2274297,62
62	622656,27	2274317,13
63	622659,61	2274357,59
64	622664,82	2274476,00
65	622669,67	2274557,34
66	622669,80	2274562,05
67	622669,51	2274566,49
68	622668,96	2274570,55
69	622667,95	2274575,55
70	622666,39	2274580,52
71	622663,52	2274587,08
72	622659,35	2274594,13
73	622636,18	2274629,43
74	622618,34	2274653,84
75	622598,88	2274674,04
76	622593,63	2274678,41
77	622571,86	2274689,97
78	622542,71	2274687,31
79	622542,44	2274683,57
80	622477,52	2274659,78
81	622415,03	2274631,92

1	2	3
82	622401,22	2274627,95
83	622383,44	2274626,43
84	622322,02	2274635,15
85	622306,30	2274636,34
86	622287,80	2274636,01
87	622241,32	2274629,46
88	622207,31	2274620,10
89	622111,12	2274596,42
90	622080,67	2274590,69
91	622080,03	2274593,04
92	622033,81	2274587,39
93	622000,19	2274596,92
94	621995,21	2274597,23
95	621941,85	2274616,32
96	621904,21	2274628,25
97	621862,98	2274642,85
98	621820,74	2274659,53
99	621818,42	2274658,92
100	621814,85	2274655,90
101	621720,88	2274690,05
102	621714,05	2274692,78
103	621718,93	2274670,99
104	621736,96	2274664,88
105	621774,42	2274654,91
106	621843,79	2274631,11
107	621916,21	2274603,55
108	622018,29	2274564,91
109	622033,25	2274563,32
110	622044,66	2274563,53
111	622061,36	2274565,63
112	622124,39	2274577,51
113	622157,20	2274584,11
114	622201,89	2274593,10
115	622227,80	2274598,84
116	622289,98	2274614,95
117	622308,66	2274616,14
118	622364,83	2274607,60
119	622403,57	2274603,09
120	622440,08	2274614,20
121	622449,77	2274621,04
122	622467,08	2274621,39
123	622472,54	2274621,72
124	622479,04	2274623,95
125	622482,83	2274624,91
126	622485,92	2274627,78
127	622485,98	2274630,65
128	622502,04	2274636,82
129	622506,26	2274638,25
130	622527,34	2274645,42
131	622553,03	2274657,26
132	622577,04	2274659,59
133	622592,71	2274641,86
134	622626,86	2274585,25


1	2	3
135	622639,34	2274564,76
136	622637,92	2274541,41
137	622635,00	2274540,38
138	622630,65	2274460,07
139	622629,21	2274380,18
140	622625,45	2274322,64
141	622622,76	2274261,84
142	622619,04	2274240,22
143	622615,40	2274196,61
144	622627,59	2274066,29
145	622624,75	2274037,45
146	622622,08	2274034,67
147	622604,16	2273994,26
148	622597,44	2273997,35
149	622583,77	2273976,04
150	622559,70	2273927,19
151	622511,48	2273858,02
152	622495,07	2273830,32
153	622470,35	2273780,31
154	622465,67	2273768,23
155	622454,05	2273732,74
156	622444,19	2273694,15
157	622435,16	2273671,56
158	622418,92	2273643,28
159	622394,25	2273608,51
160	622357,13	2273561,45
161	622315,55	2273514,17
162	622301,14	2273497,75
163	622289,69	2273485,62
164	622279,15	2273475,50
165	622247,26	2273448,87
166	622216,87	2273426,69
167	622209,85	2273421,13
168	622207,15	2273419,55
169	622193,37	2273404,72
170	622186,89	2273396,76
171	622172,27	2273375,73
172	622154,09	2273344,31
173	622125,01	2273296,79
174	622121,37	2273290,79
175	622107,61	2273268,16
176	622095,12	2273250,30
177	622077,98	2273231,47
178	622063,70	2273213,26
179	622048,95	2273193,66
180	622041,58	2273183,87
181	622035,47	2273174,93
182	622028,97	2273163,96
183	622024,65	2273155,89
184	622014,99	2273136,56
185	622002,04	2273113,11
186	621983,98	2273086,53
187	621970,86	2273072,52

1	2	3
188	621948,77	2273040,99
189	621938,47	2273026,38
190	621923,78	2273009,19
191	621904,50	2272995,84
192	621883,52	2272990,22
193	621870,24	2272990,76
194	621859,59	2272994,56
195	621849,23	2273003,08
196	621786,50	2273099,33
197	621780,84	2273107,73
198	621766,50	2273127,44
199	621747,72	2273150,41
200	621735,53	2273163,65
201	621713,79	2273184,16
202	621702,60	2273193,79
203	621691,26	2273203,22
204	621677,64	2273214,31
205	621648,39	2273238,97
206	621633,83	2273251,39
207	621619,00	2273263,53
208	621594,79	2273282,53
209	621554,74	2273314,07
210	621537,45	2273325,49
211	621504,04	2273345,82
212	621490,62	2273352,83
213	621484,14	2273357,51
214	621470,34	2273367,12
215	621455,71	2273375,00
216	621432,91	2273392,72
1	621425,20	2273385,52
(2)		
217	621740,68	2275087,07
218	621740,49	2275087,18
219	621709,29	2275066,16
220	621675,05	2275061,53
221	621596,33	2275073,74
222	621566,43	2275078,37
223	621520,42	2275045,15
224	621419,61	2275041,71
225	621326,68	2275015,35
226	621298,71	2275024,80
227	621286,76	2275049,30
228	621278,49	2275111,69
229	621276,16	2275169,20
230	621281,43	2275206,77
231	621292,52	2275243,10
232	621308,51	2275278,89
233	621315,05	2275299,52
234	621322,48	2275342,85
235	621313,37	2275380,83
236	621294,52	2275387,08
237	621298,22	2275371,94
238	621304,60	2275345,82

1	2	3
239	621304,60	2275327,45
240	621301,65	2275310,78
241	621295,20	2275292,92
242	621281,07	2275265,36
243	621274,18	2275250,26
244	621266,57	2275228,99
245	621261,42	2275206,44
246	621257,18	2275181,19
247	621255,96	2275166,76
248	621255,55	2275144,60
249	621257,61	2275109,19
250	621262,29	2275070,35
251	621261,84	2275061,10
252	621266,62	2275028,15
253	621281,24	2275005,21
254	621304,73	2274993,86
255	621328,57	2274992,12
256	621389,15	2275006,00
257	621445,33	2275020,27
258	621503,97	2275021,70
259	621527,22	2275027,36
260	621541,46	2275035,31
261	621557,99	2275049,80
262	621569,46	2275056,89
263	621576,01	2275057,47
264	621602,59	2275053,45
265	621640,70	2275049,69
266	621672,88	2275041,88
267	621695,54	2275043,66
268	621716,43	2275051,79
269	621740,38	2275072,25
217	621740,68	2275087,07
(3)		
270	621290,57	2275373,63
271	621286,65	2275389,70
272	621285,80	2275389,98
273	621277,08	2275376,61
270	621290,57	2275373,63

Адрес (местоположение):

Приморский край, Лесозаводской городской округ, г. Лесозаводск, ул. Камчатская, в районе д. 48

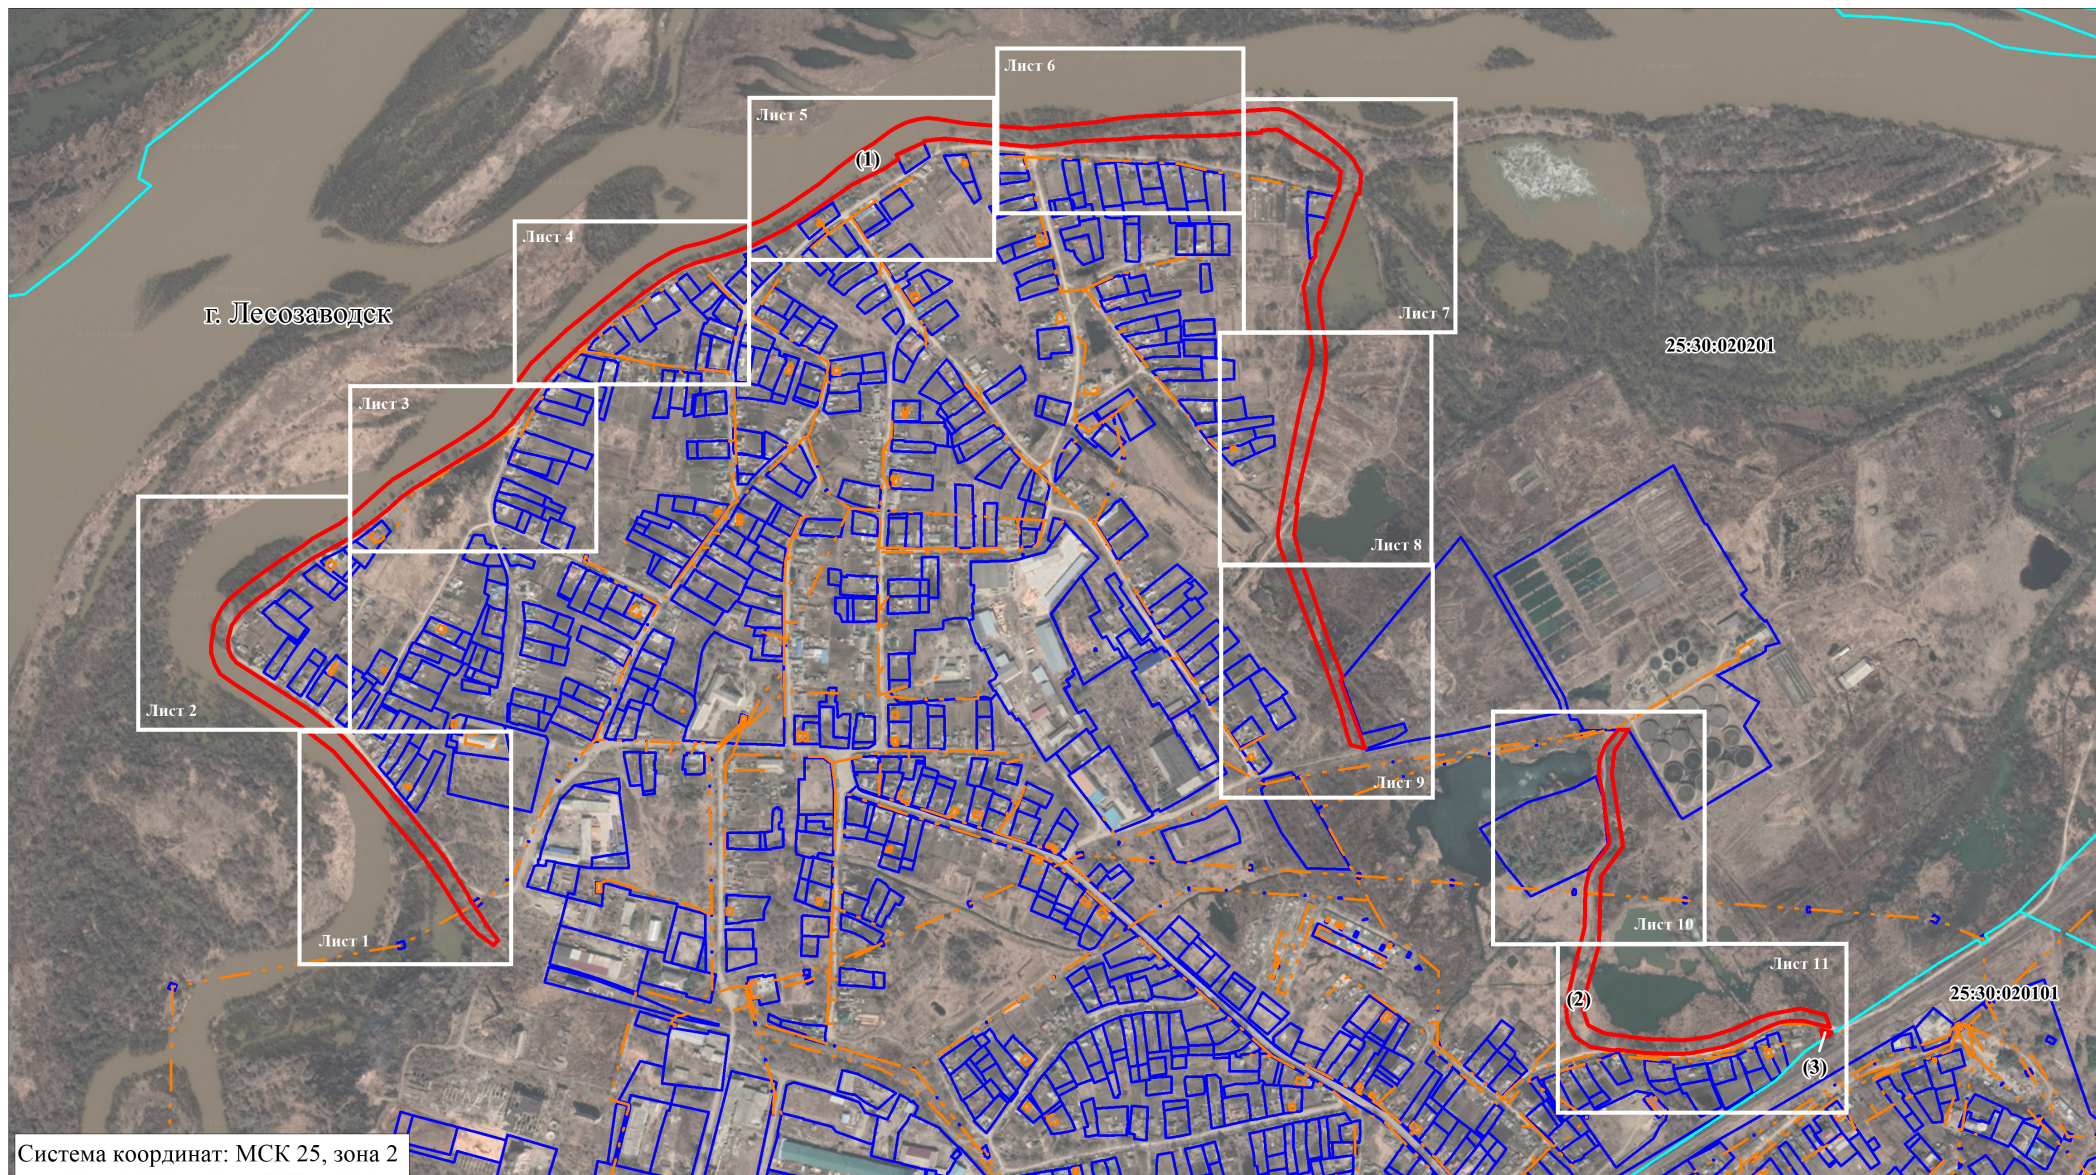

Система координат: МСК 25, зона 2

Условные обозначения:


- граница образуемого земельного участка площадью 112565 м2
- граница земельного участка, стоящего на ГКУ
- граница здания, сооружения, стоящего на ГКУ

Масштаб 1:8000

- граница кадастрового квартала
- 25:30:020201** - номер кадастрового квартала
- (1) - номер контура образуемого земельного участка

- Лист 1 - номер выносного листа
- область выносного листа


Выносной лист 1

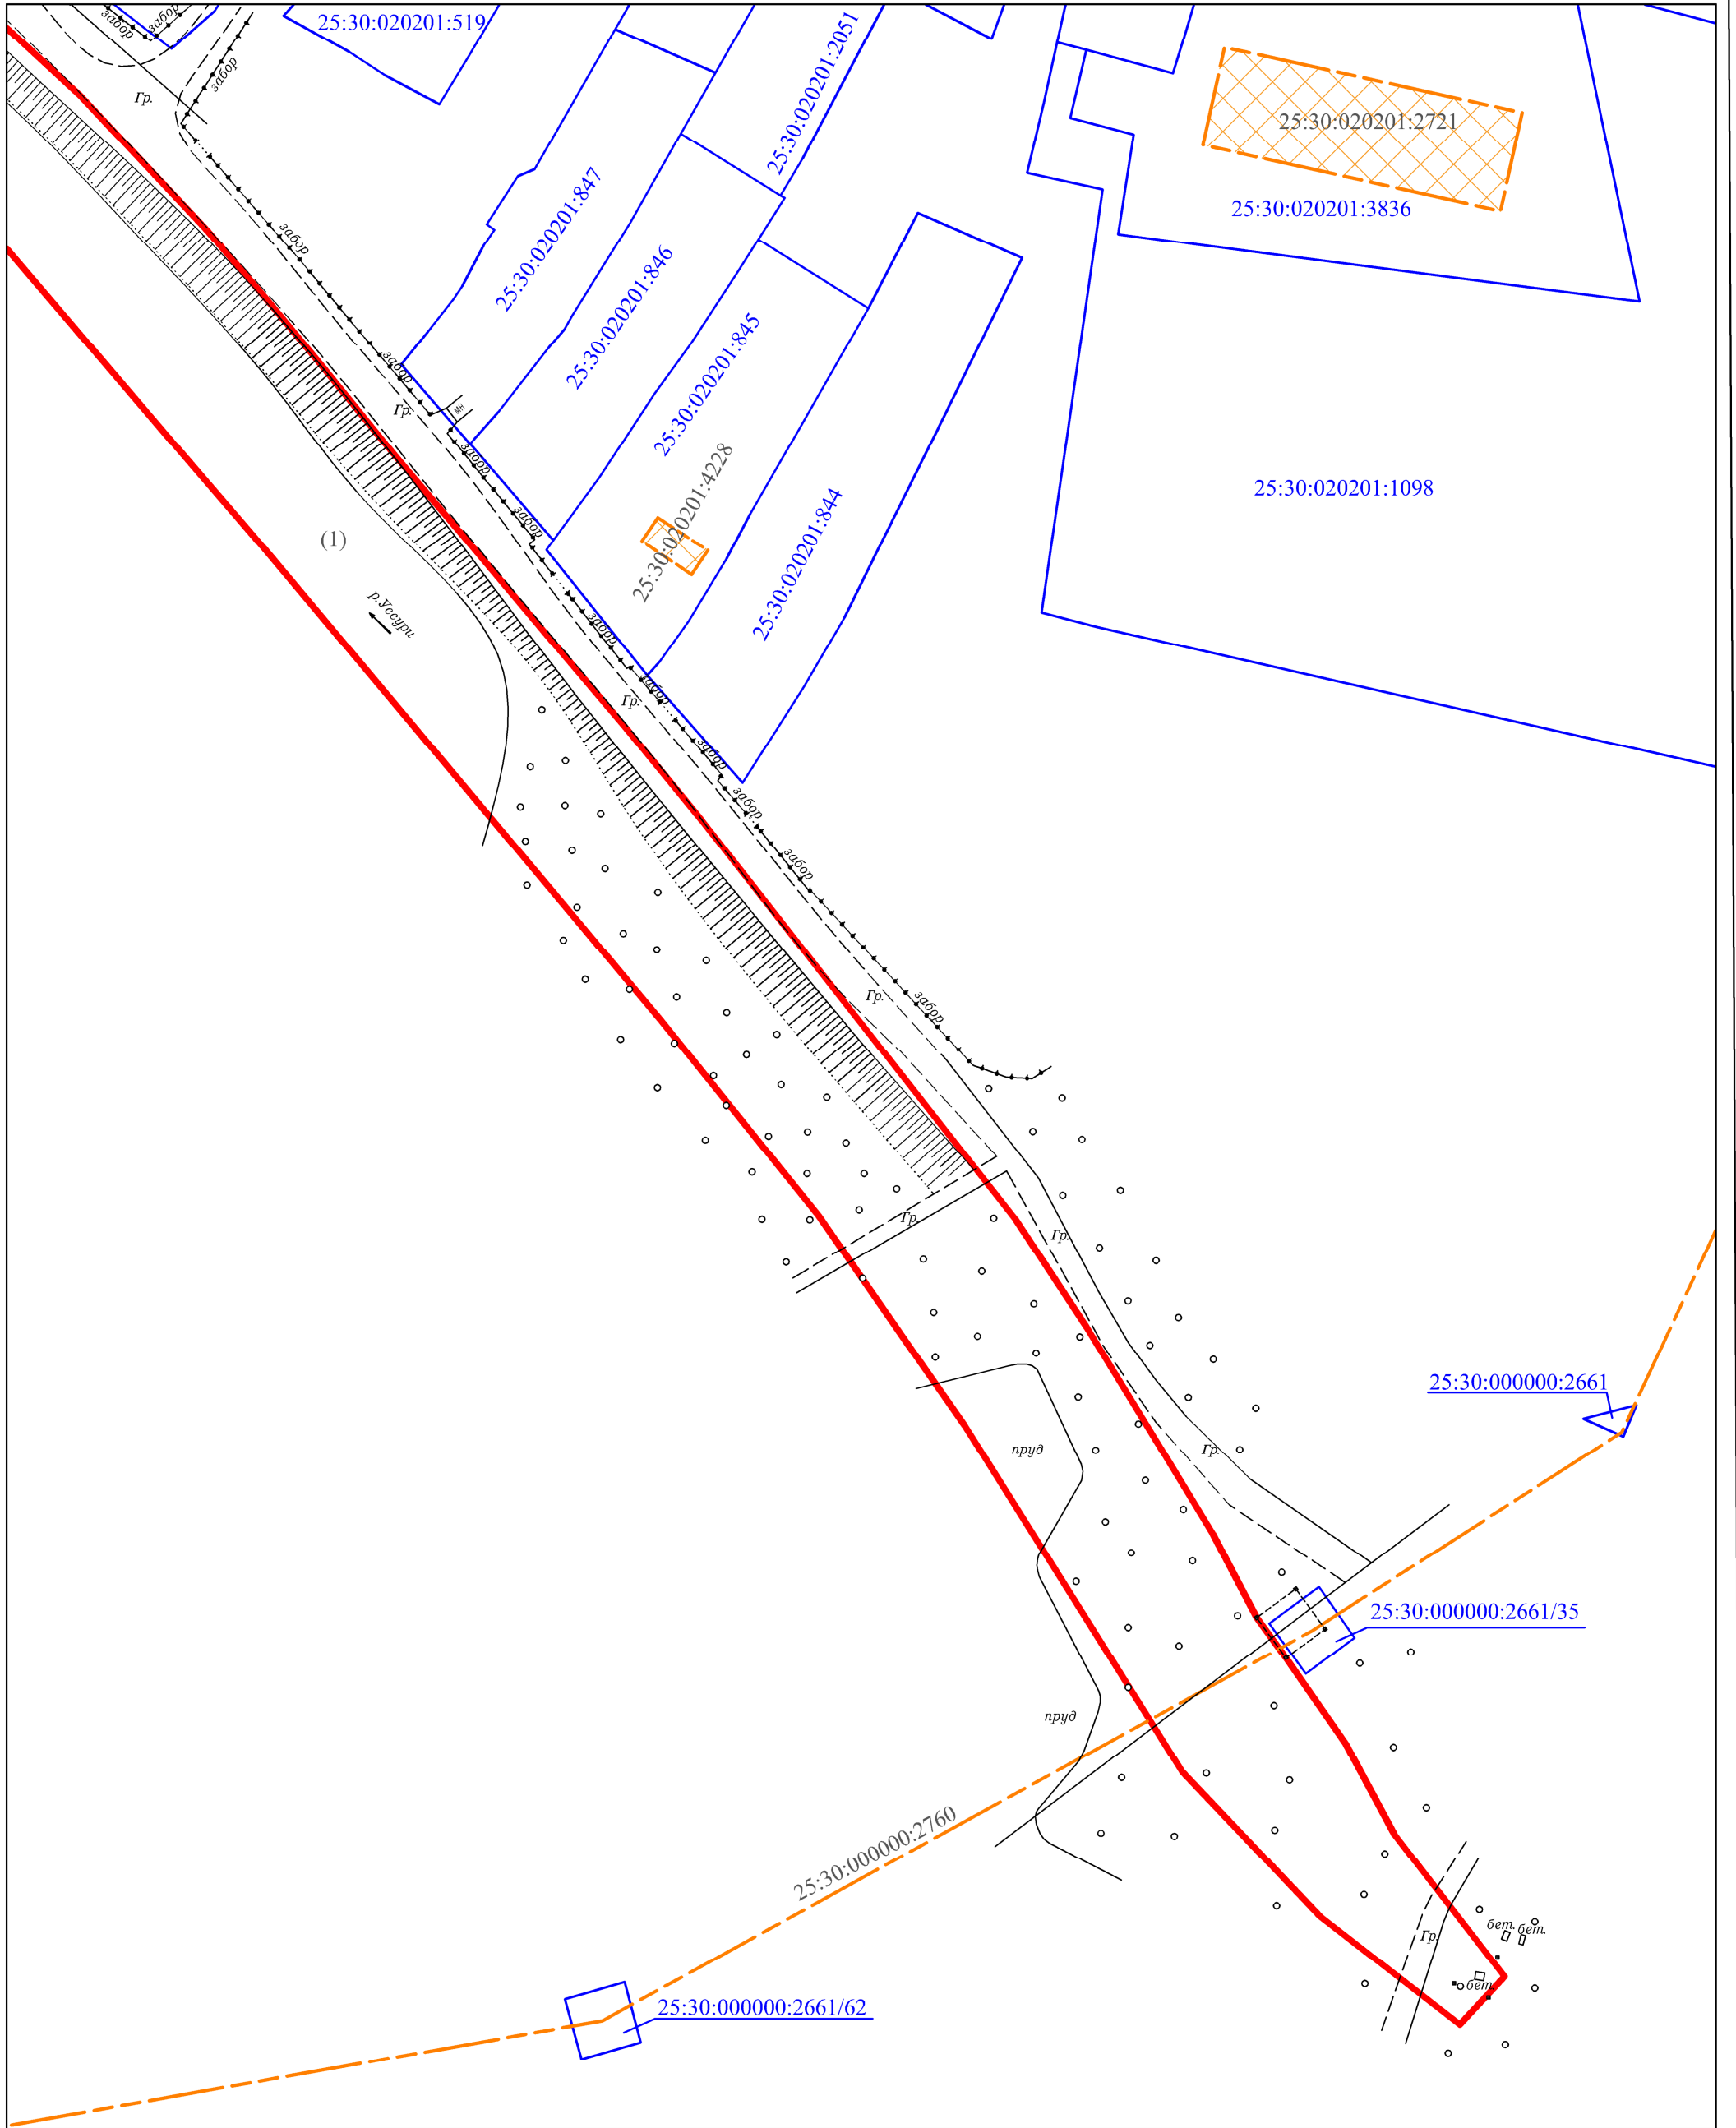

Масштаб 1:1000

Условные обозначения приведены на основном листе


Выносной лист 2

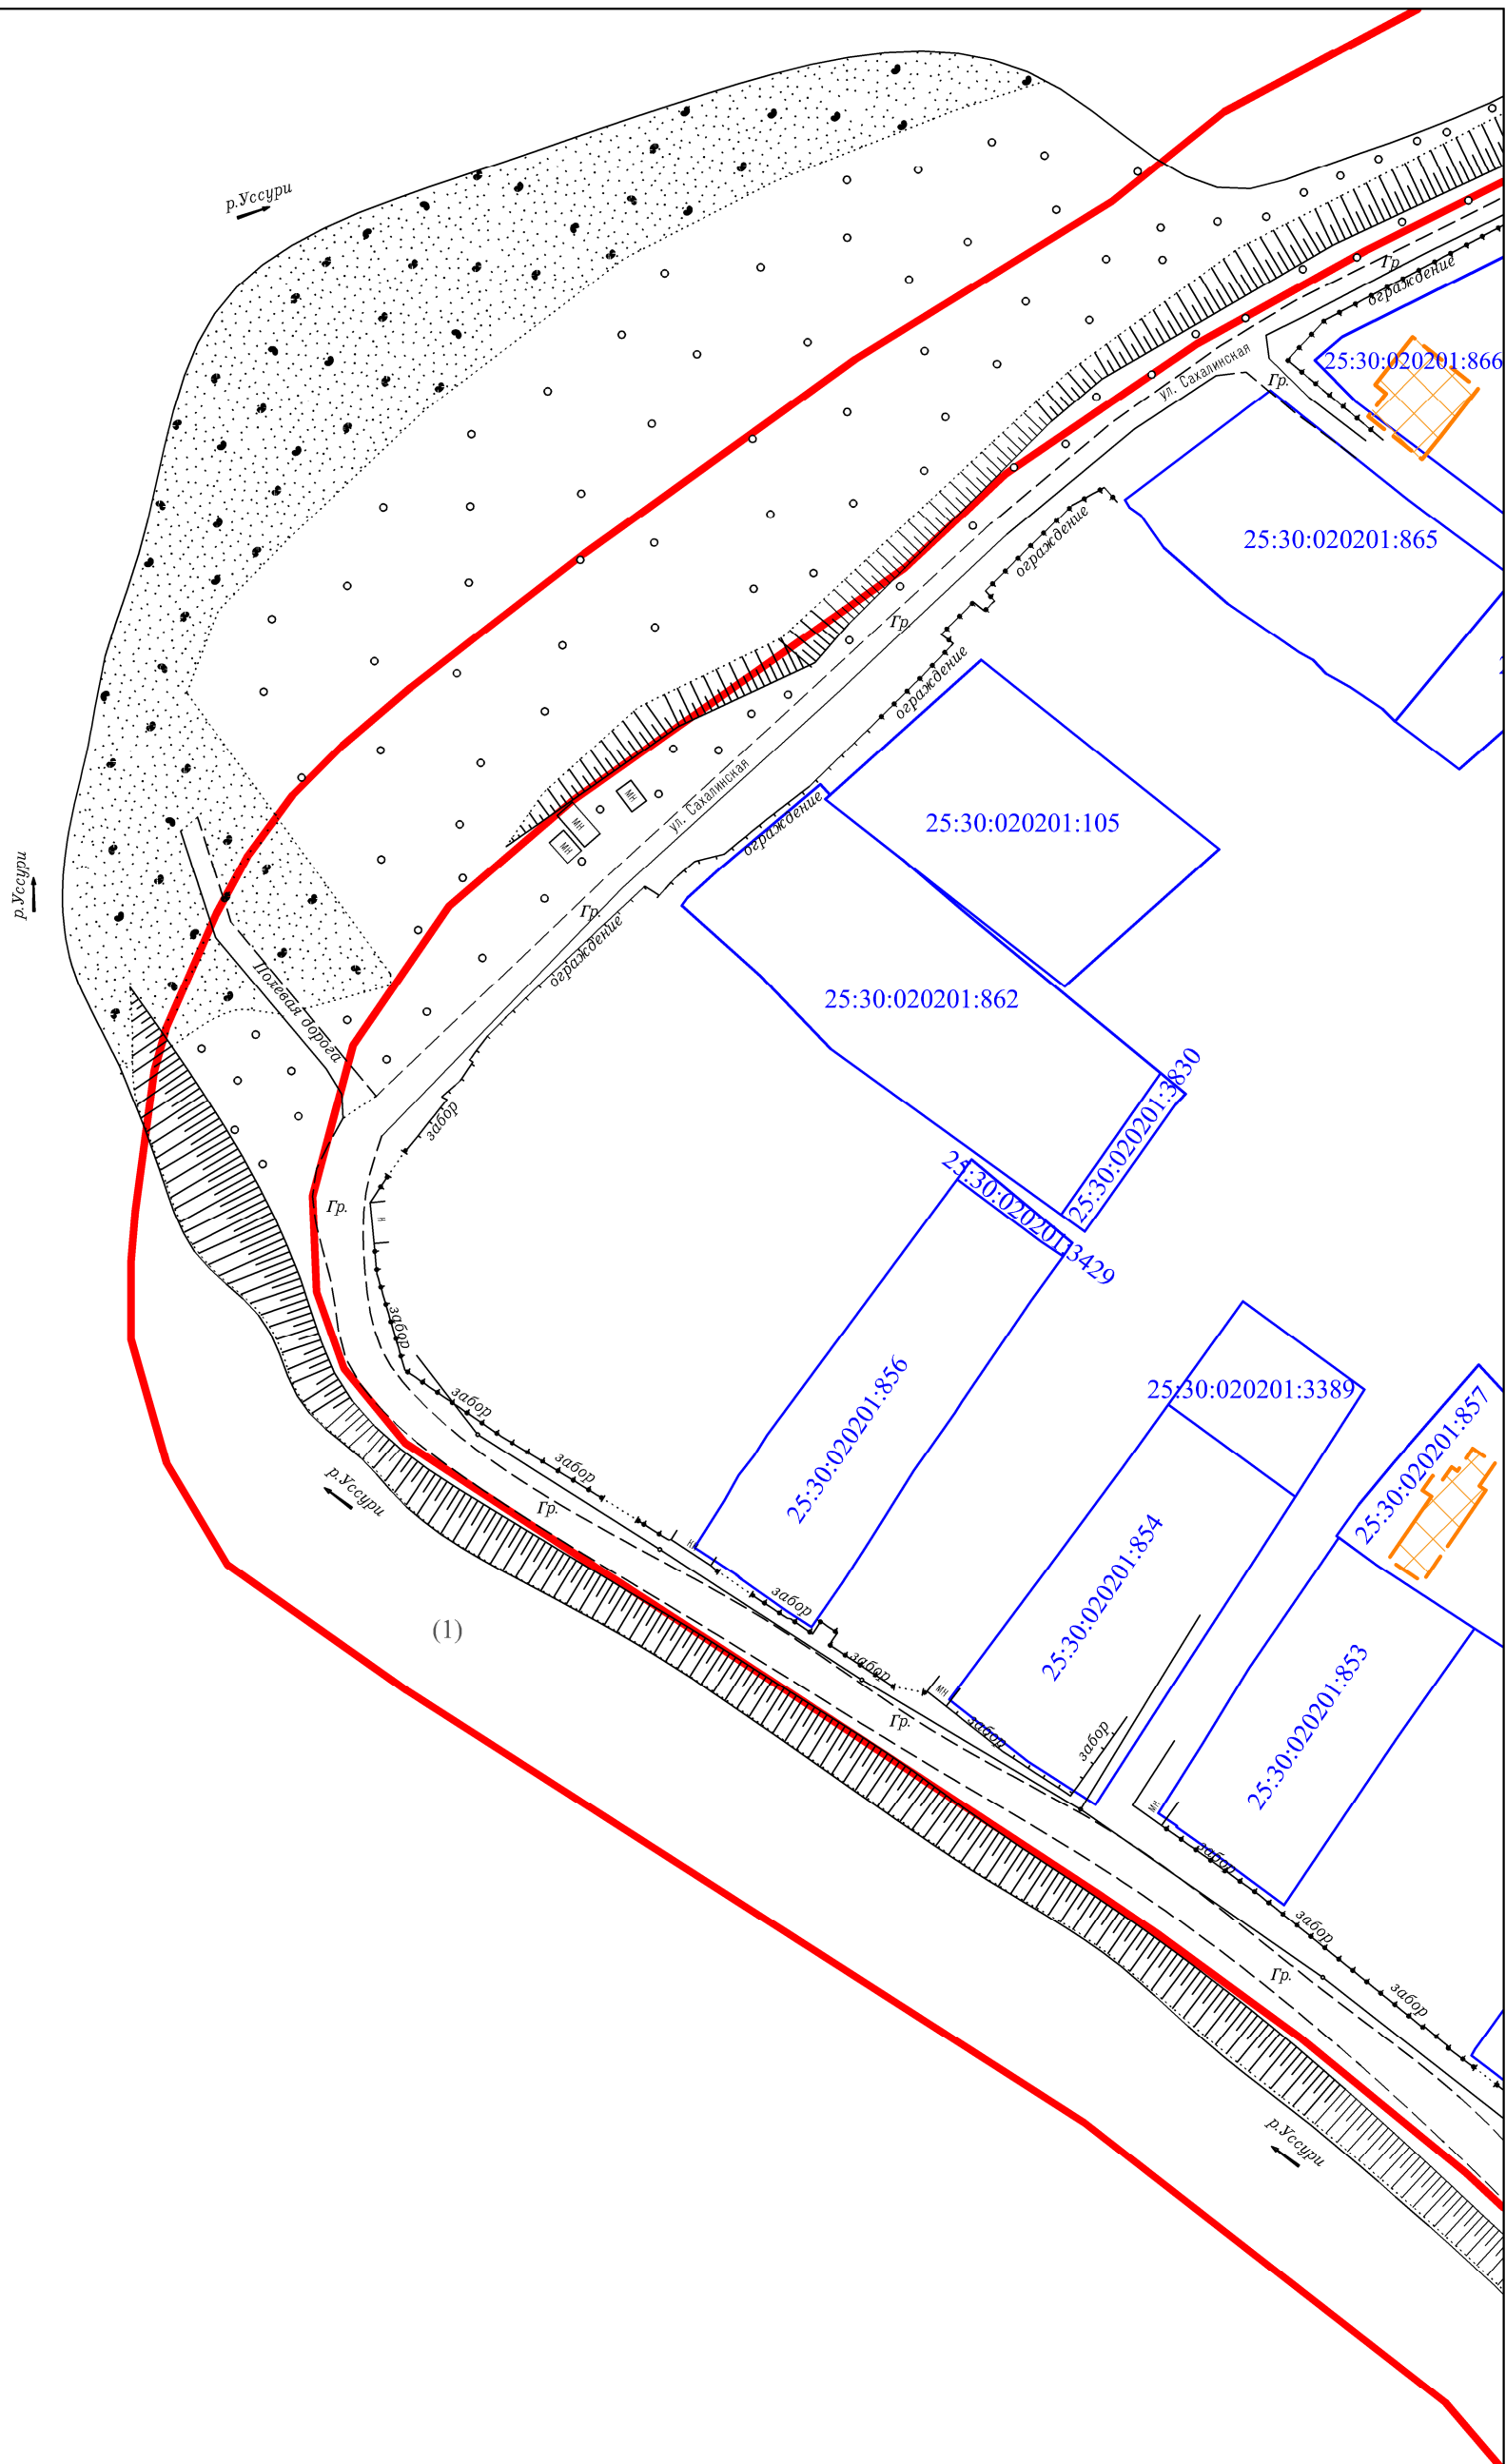

Масштаб 1:1000

Условные обозначения приведены на основном листе


Выносной лист 3

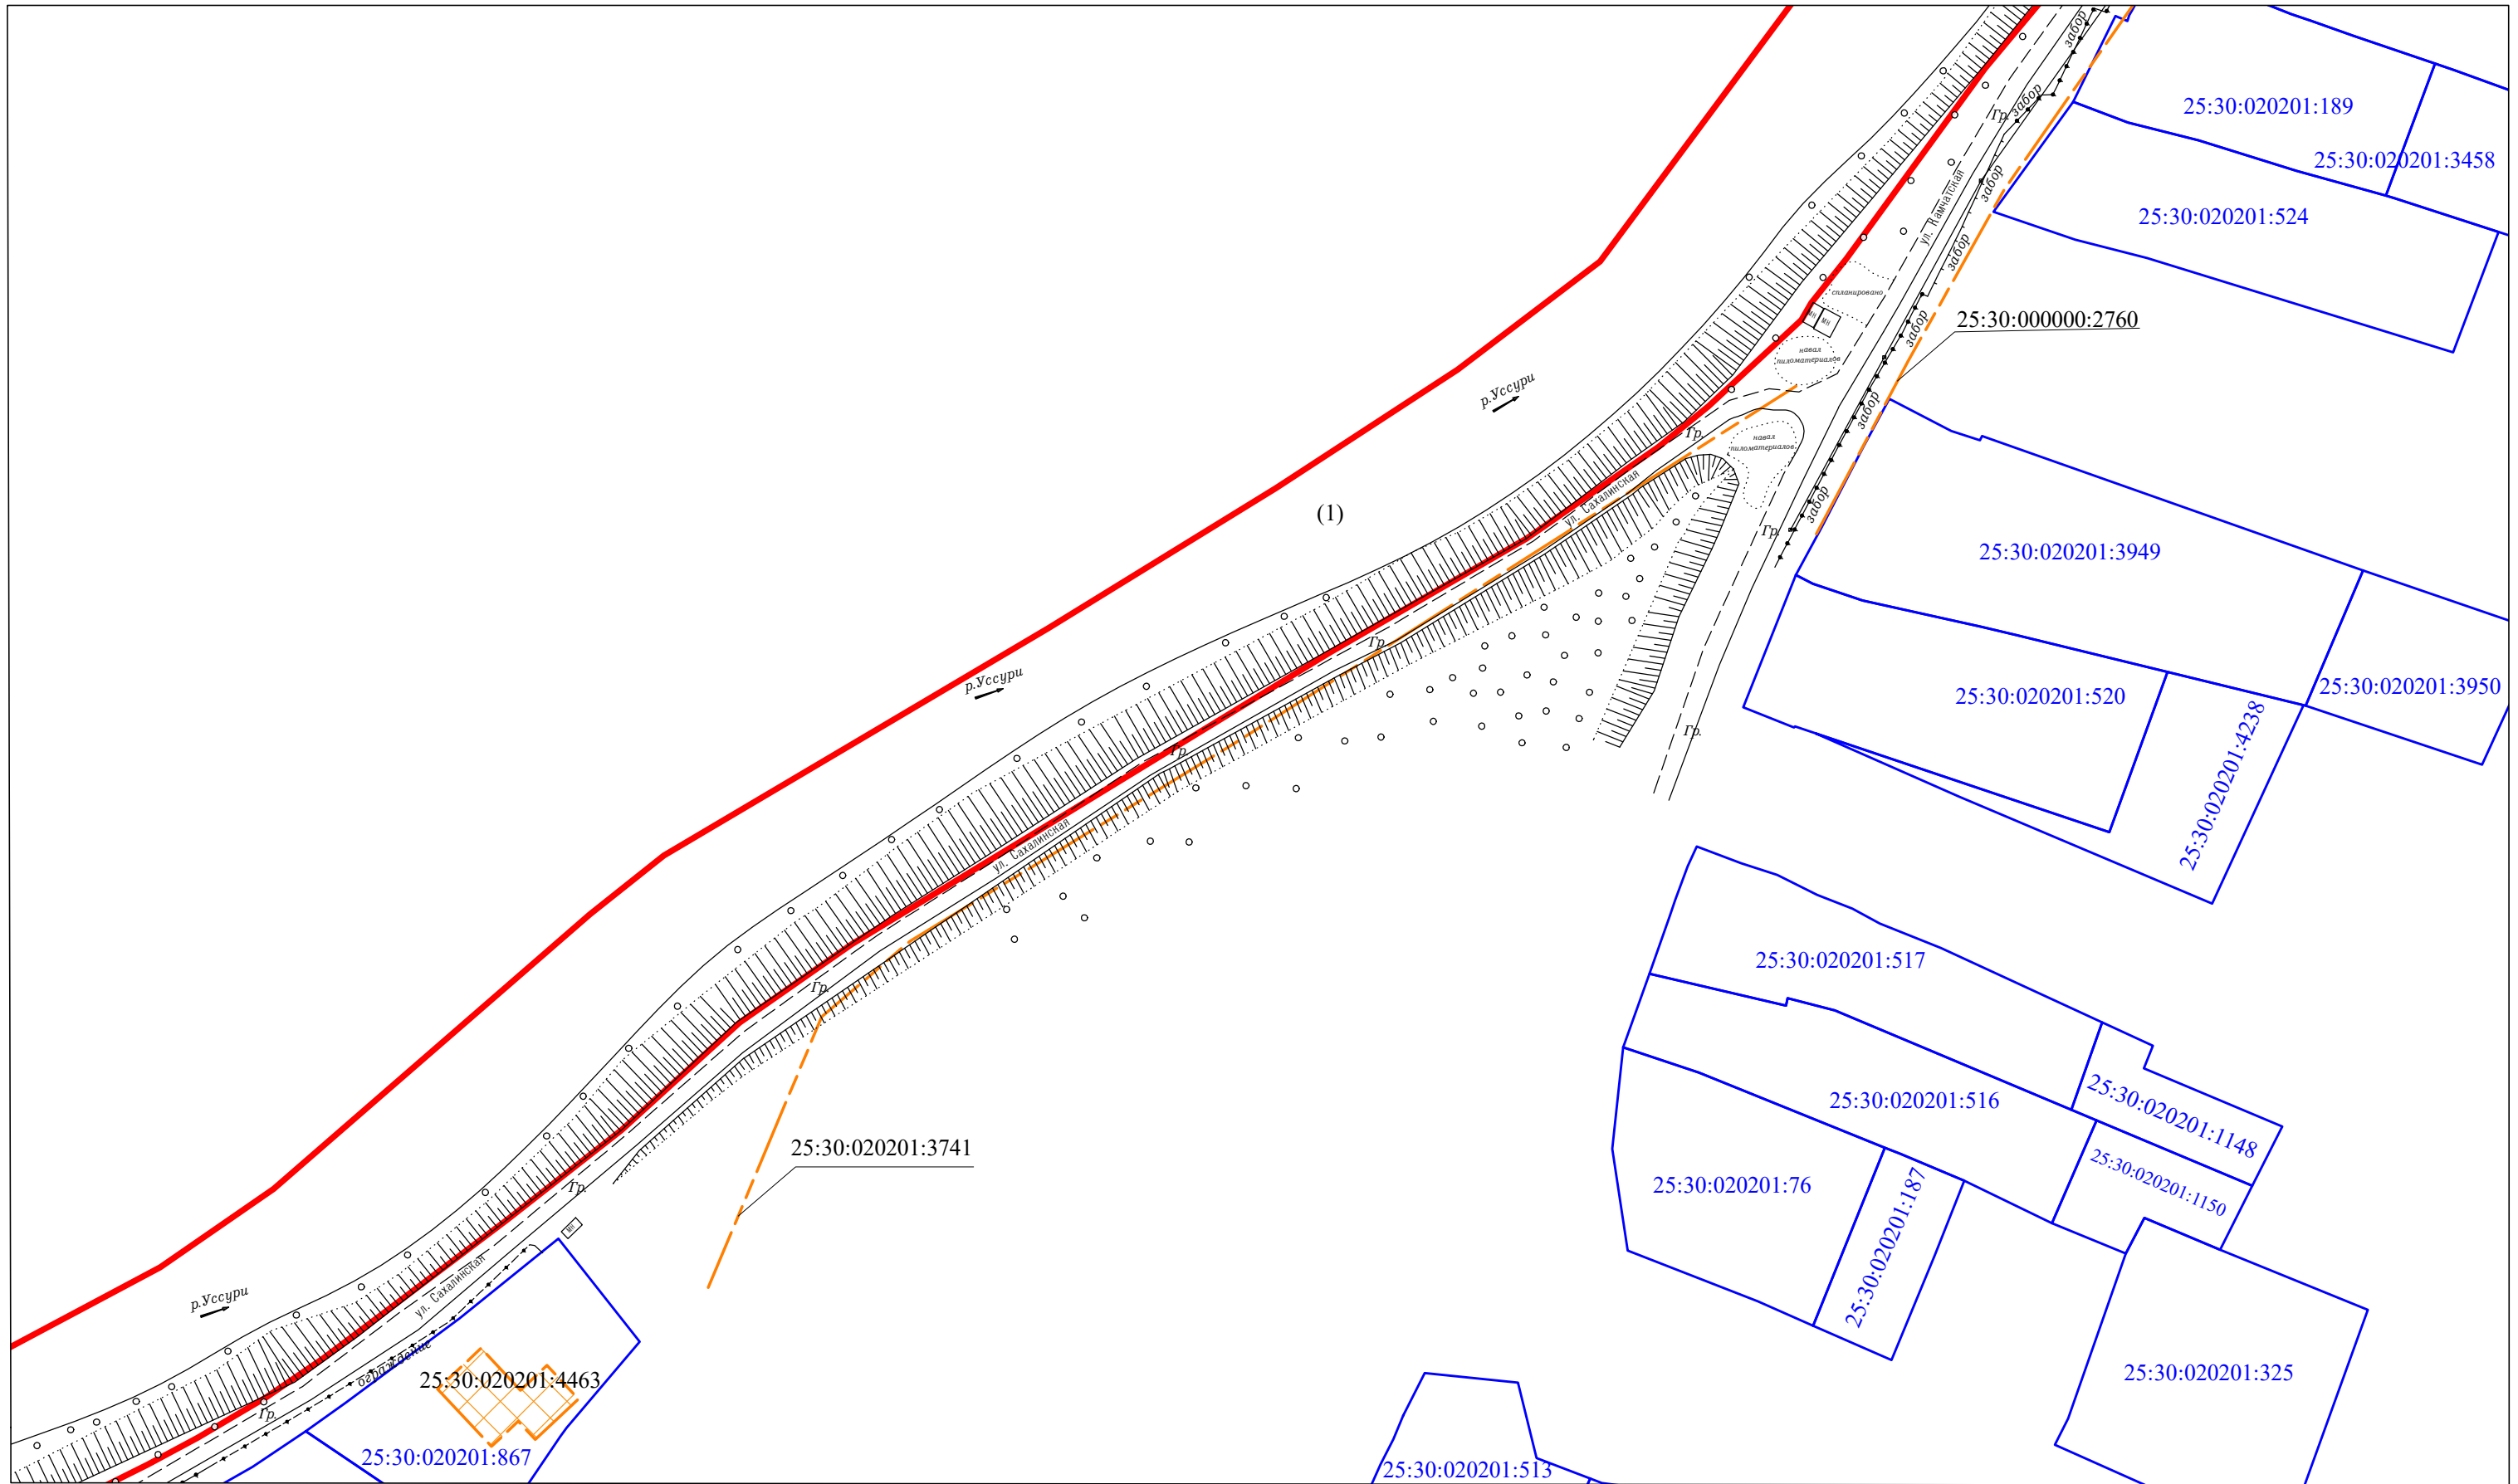

Масштаб 1:1000

Условные обозначения приведены на основном листе


Выносной лист 4

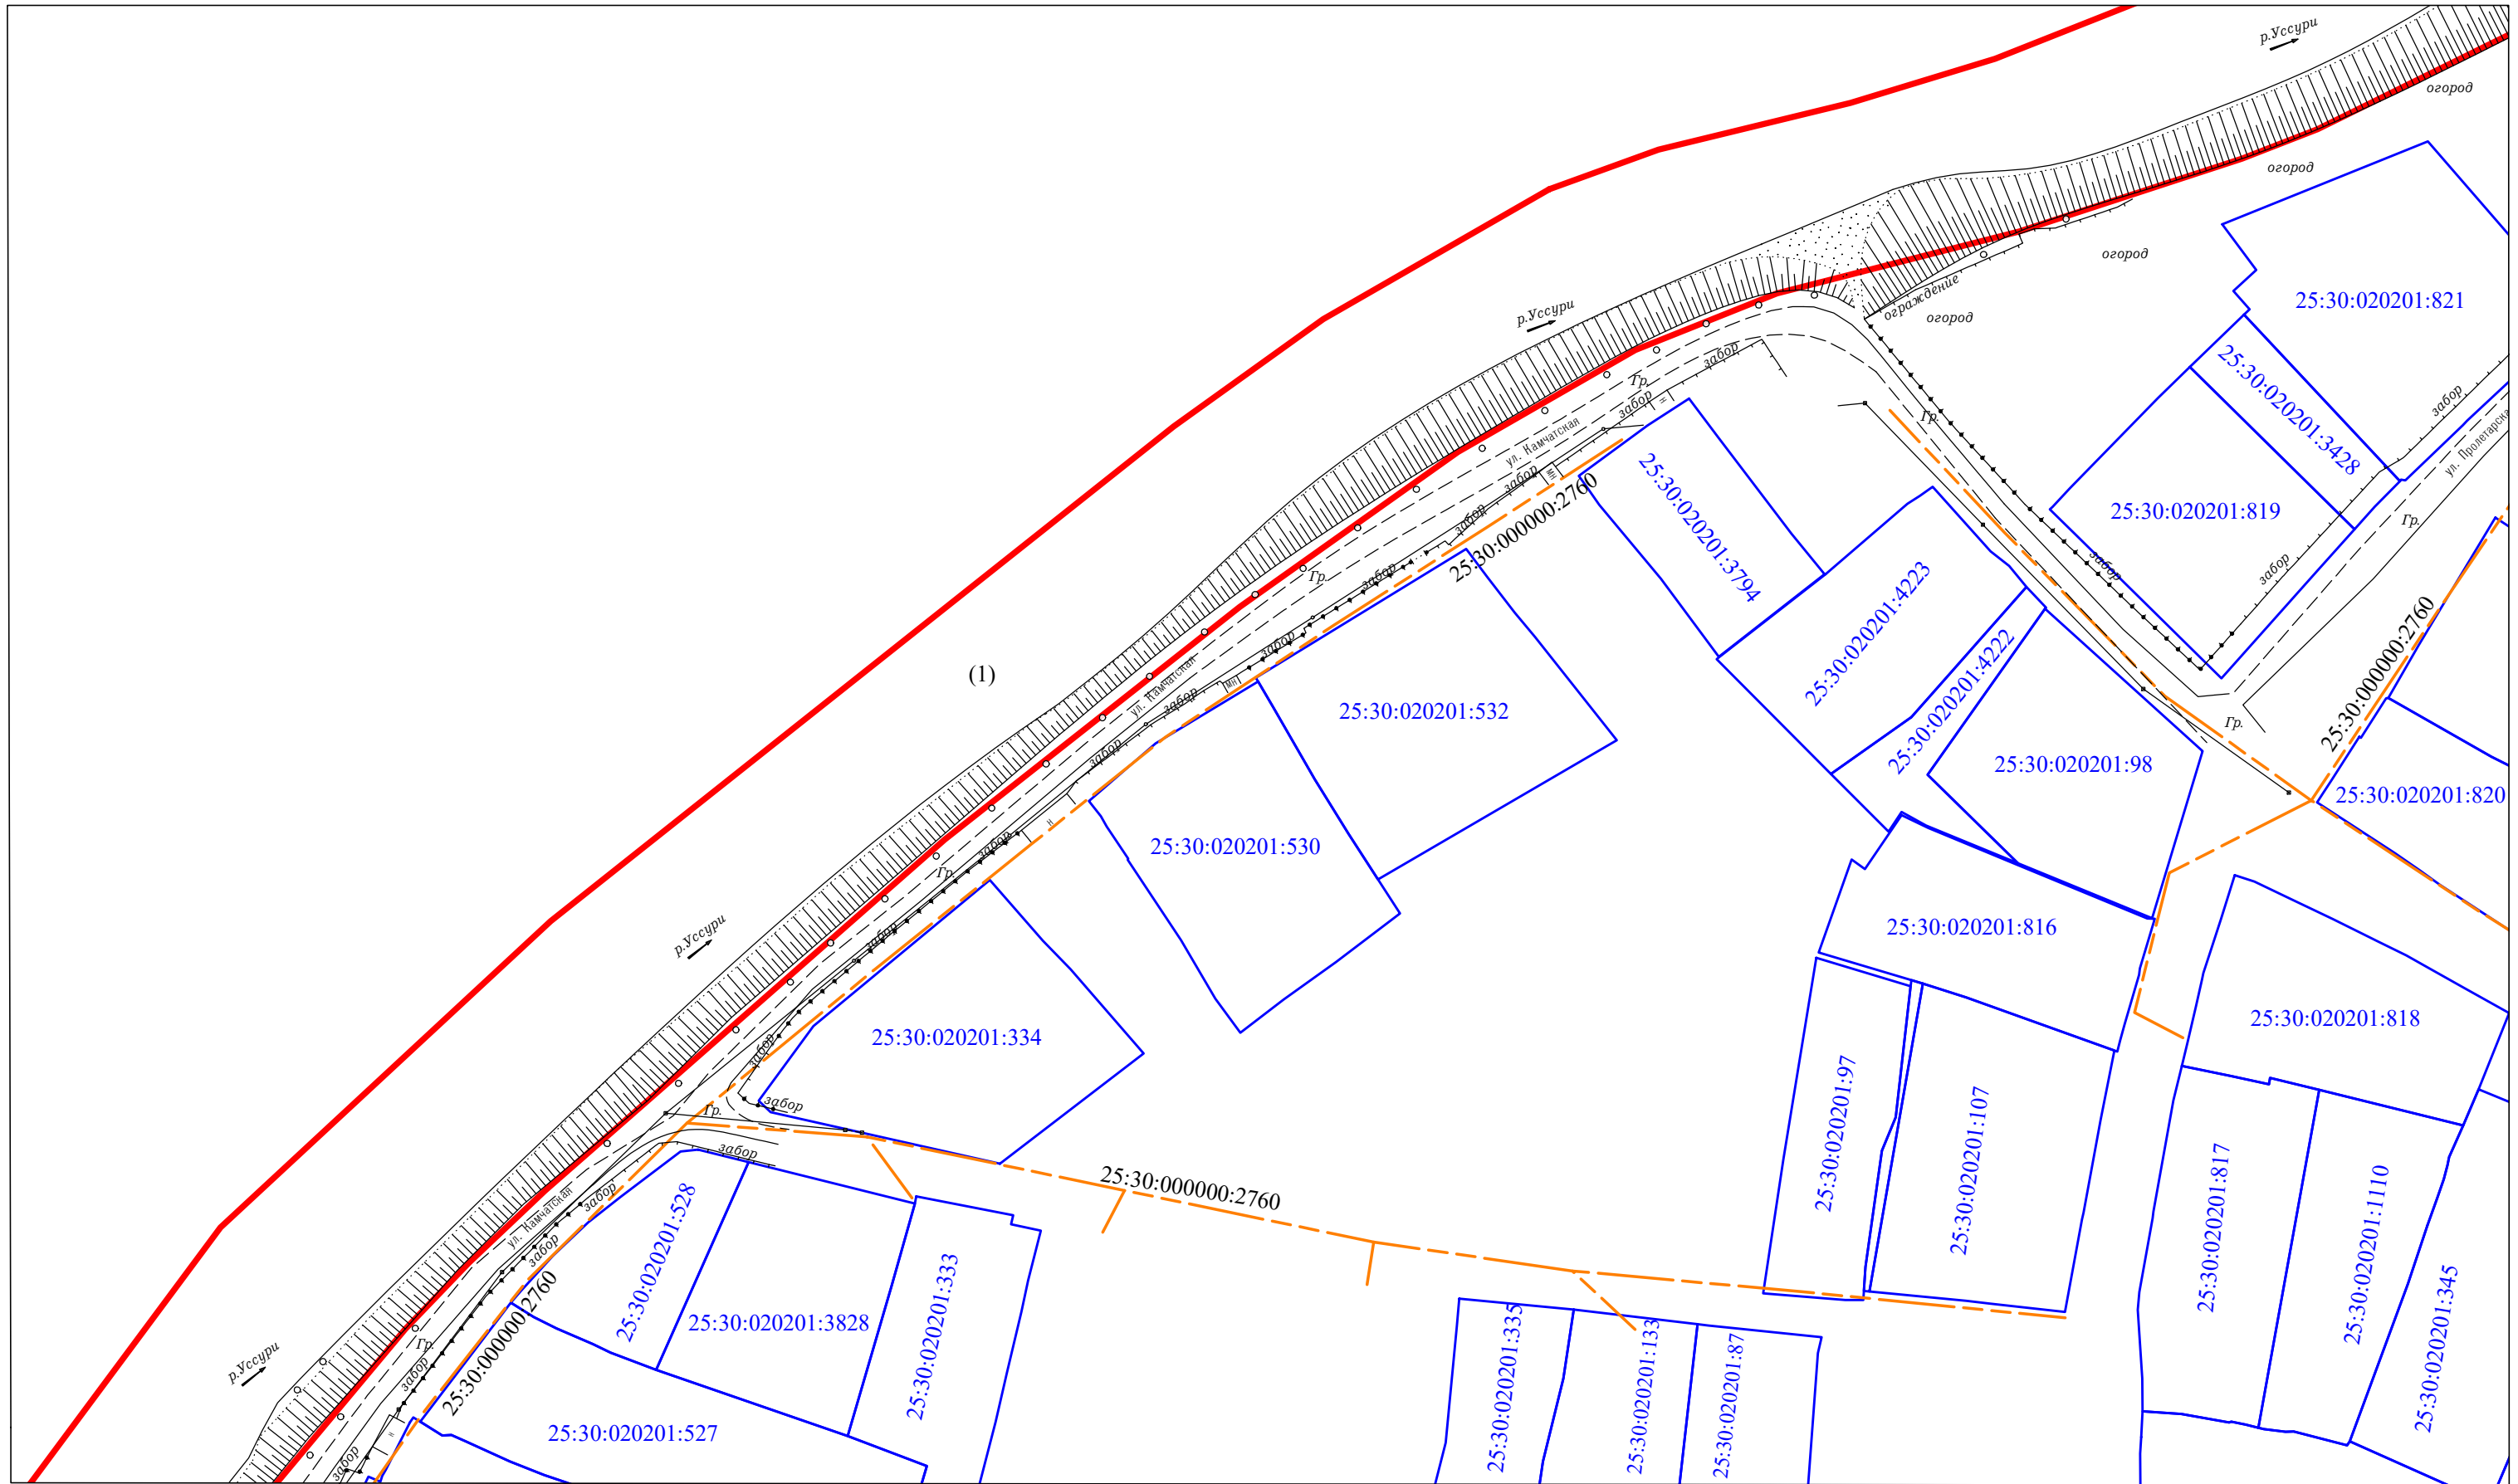

Масштаб 1:1000

Условные обозначения приведены на основном листе


Выносной лист 5

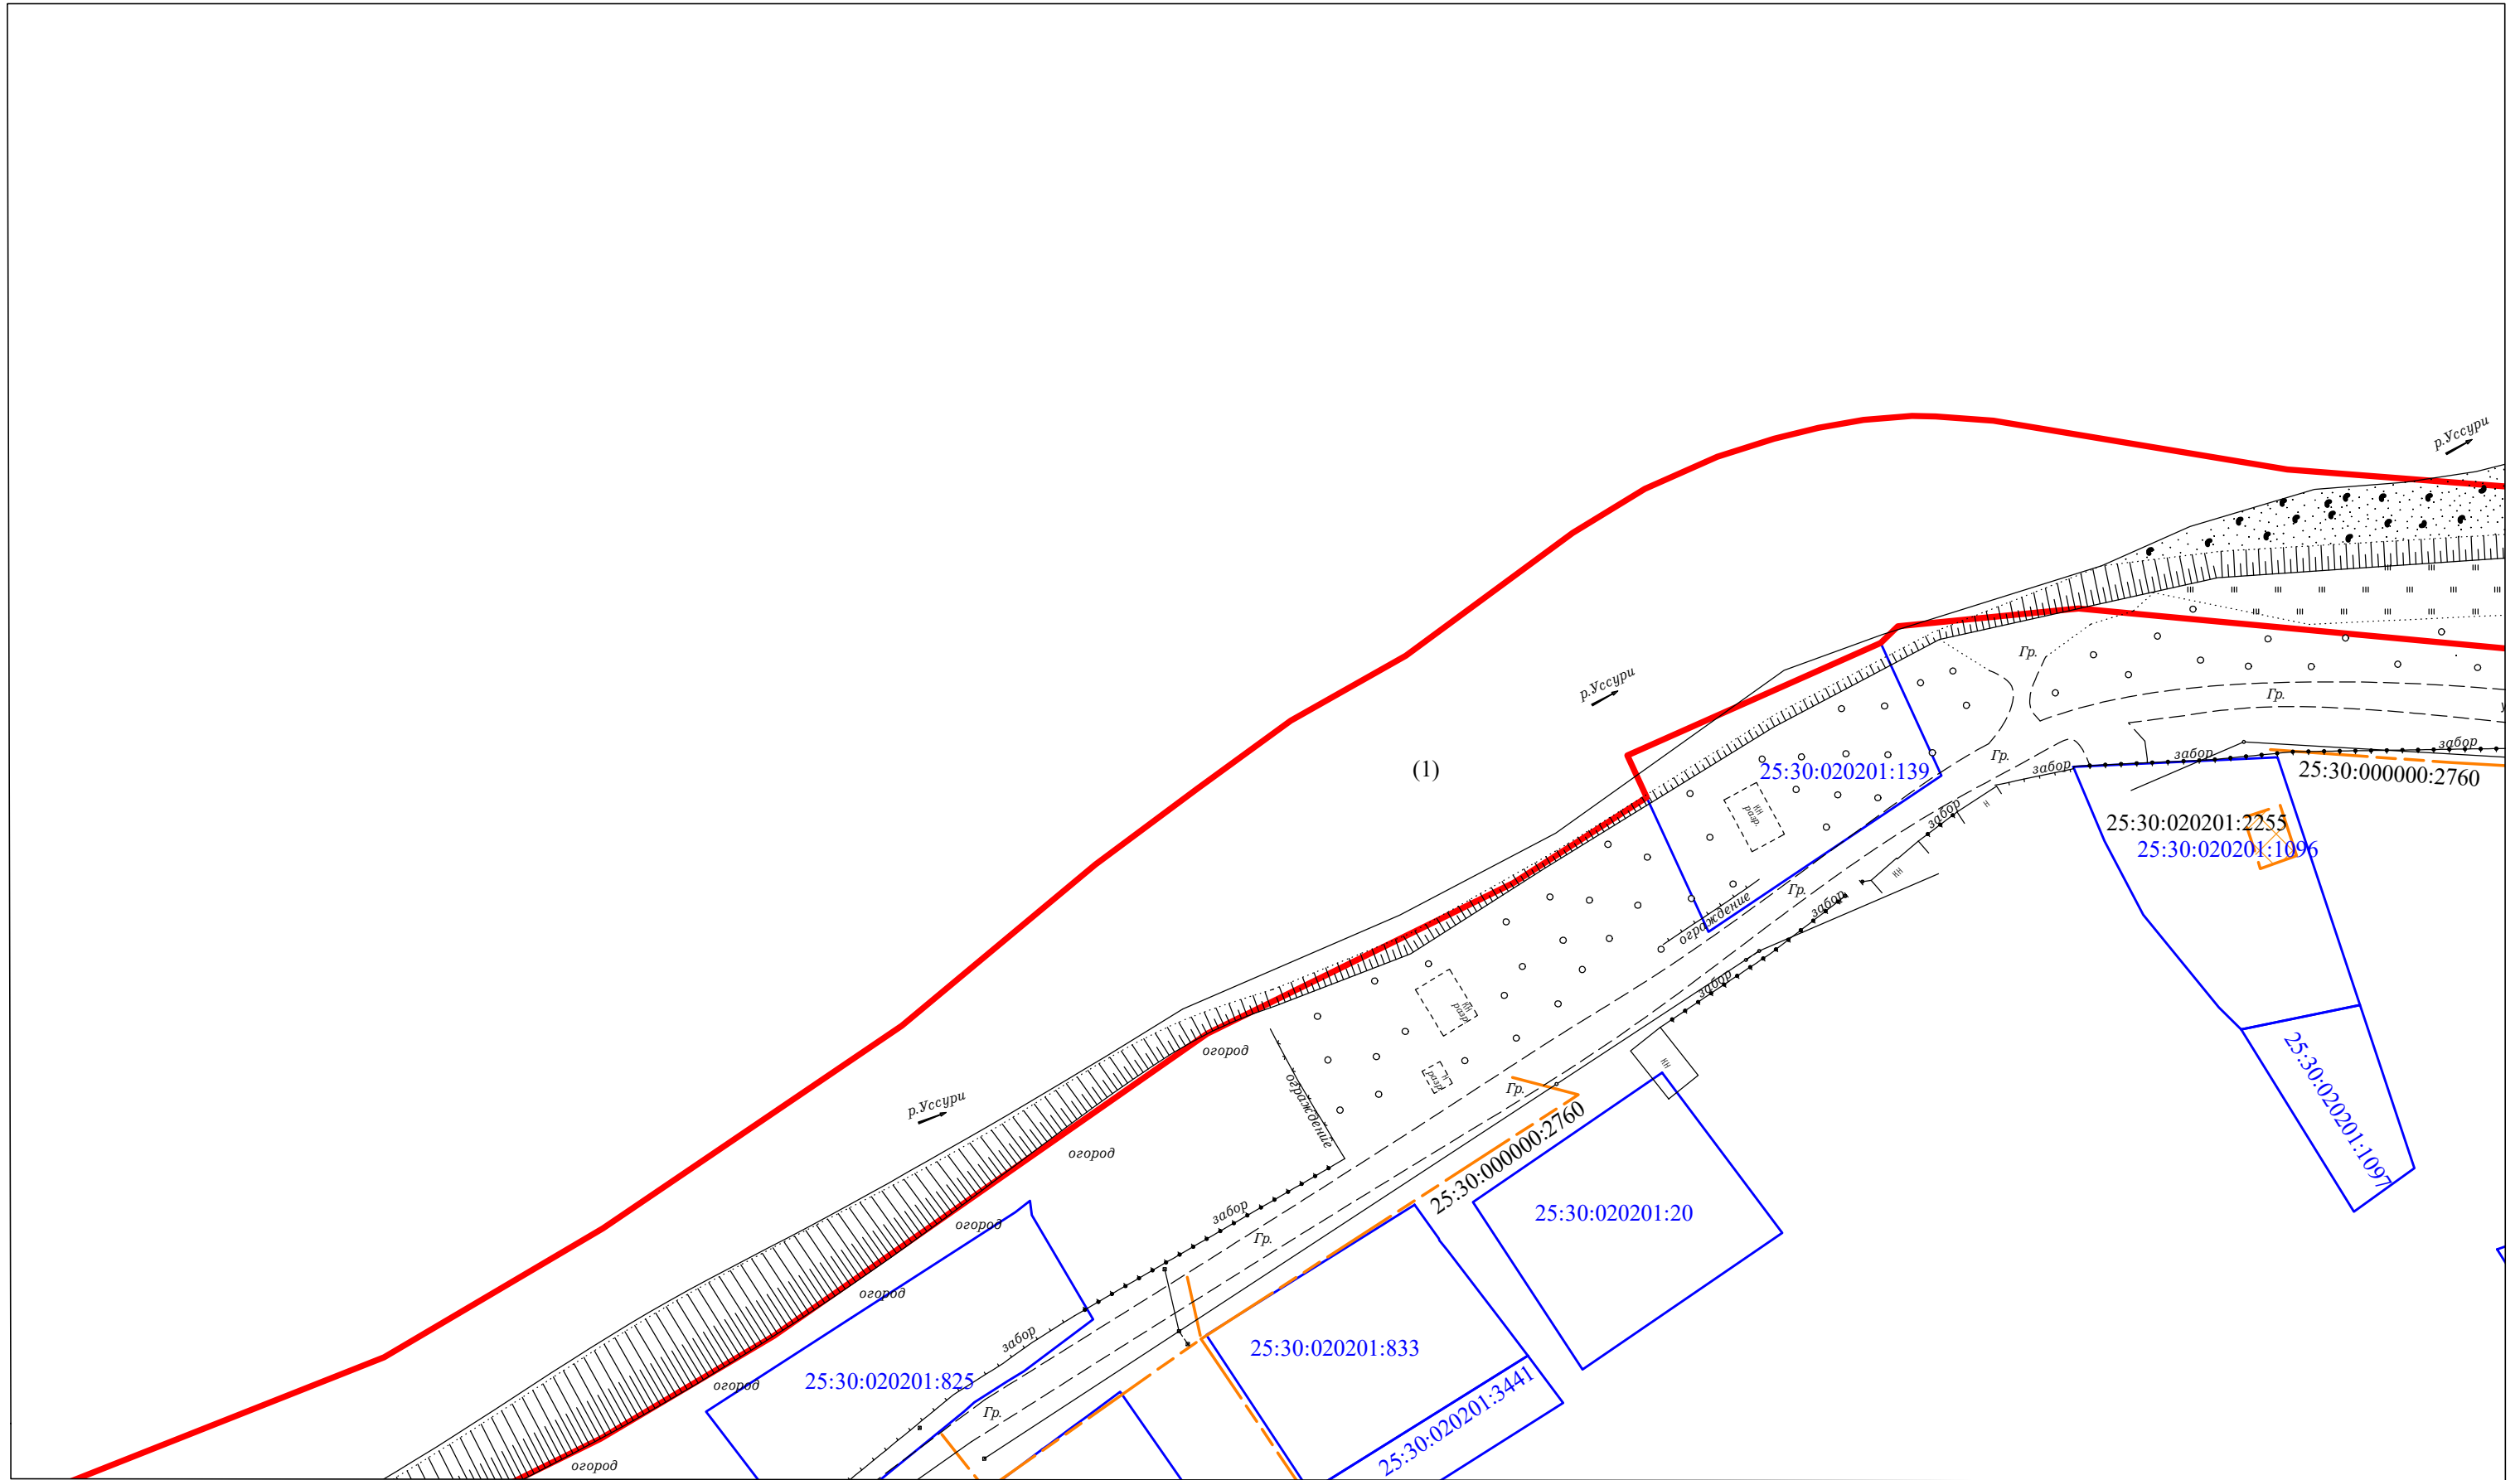

Масштаб 1:1000

Условные обозначения приведены на основном листе


Выносной лист 7

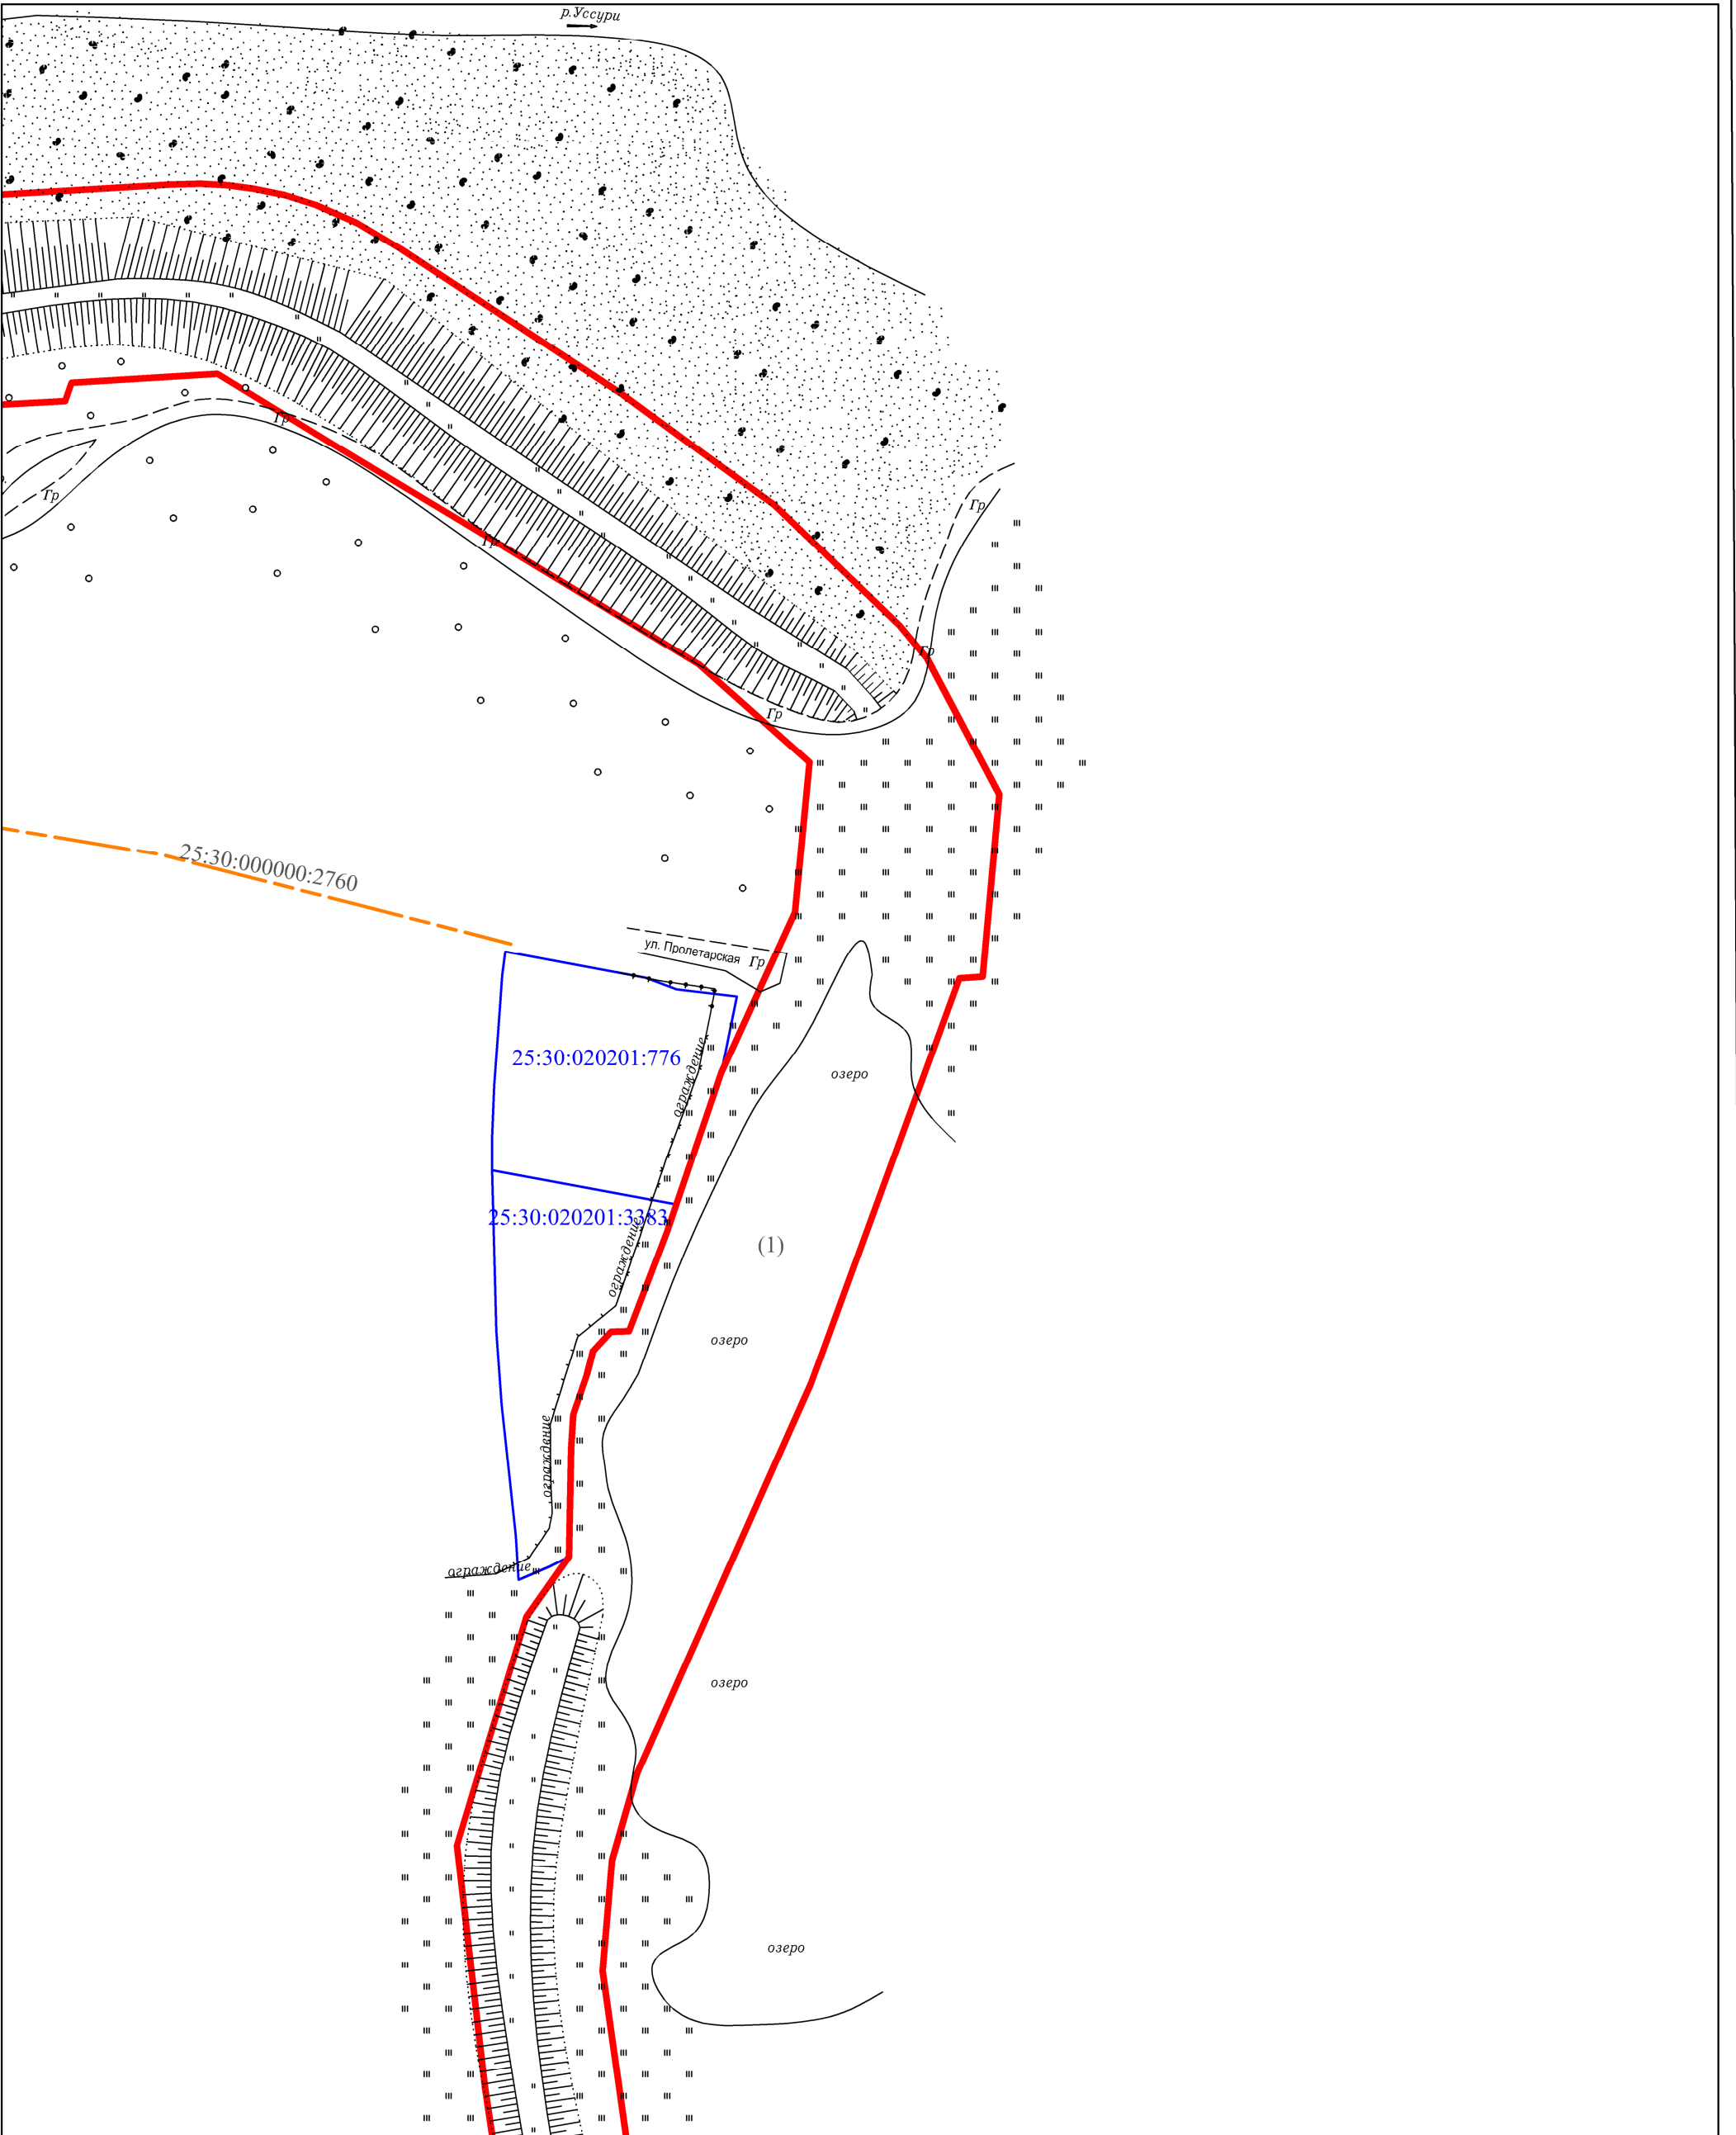

Масштаб 1:1000

Условные обозначения приведены на основном листе


Выносной лист 8

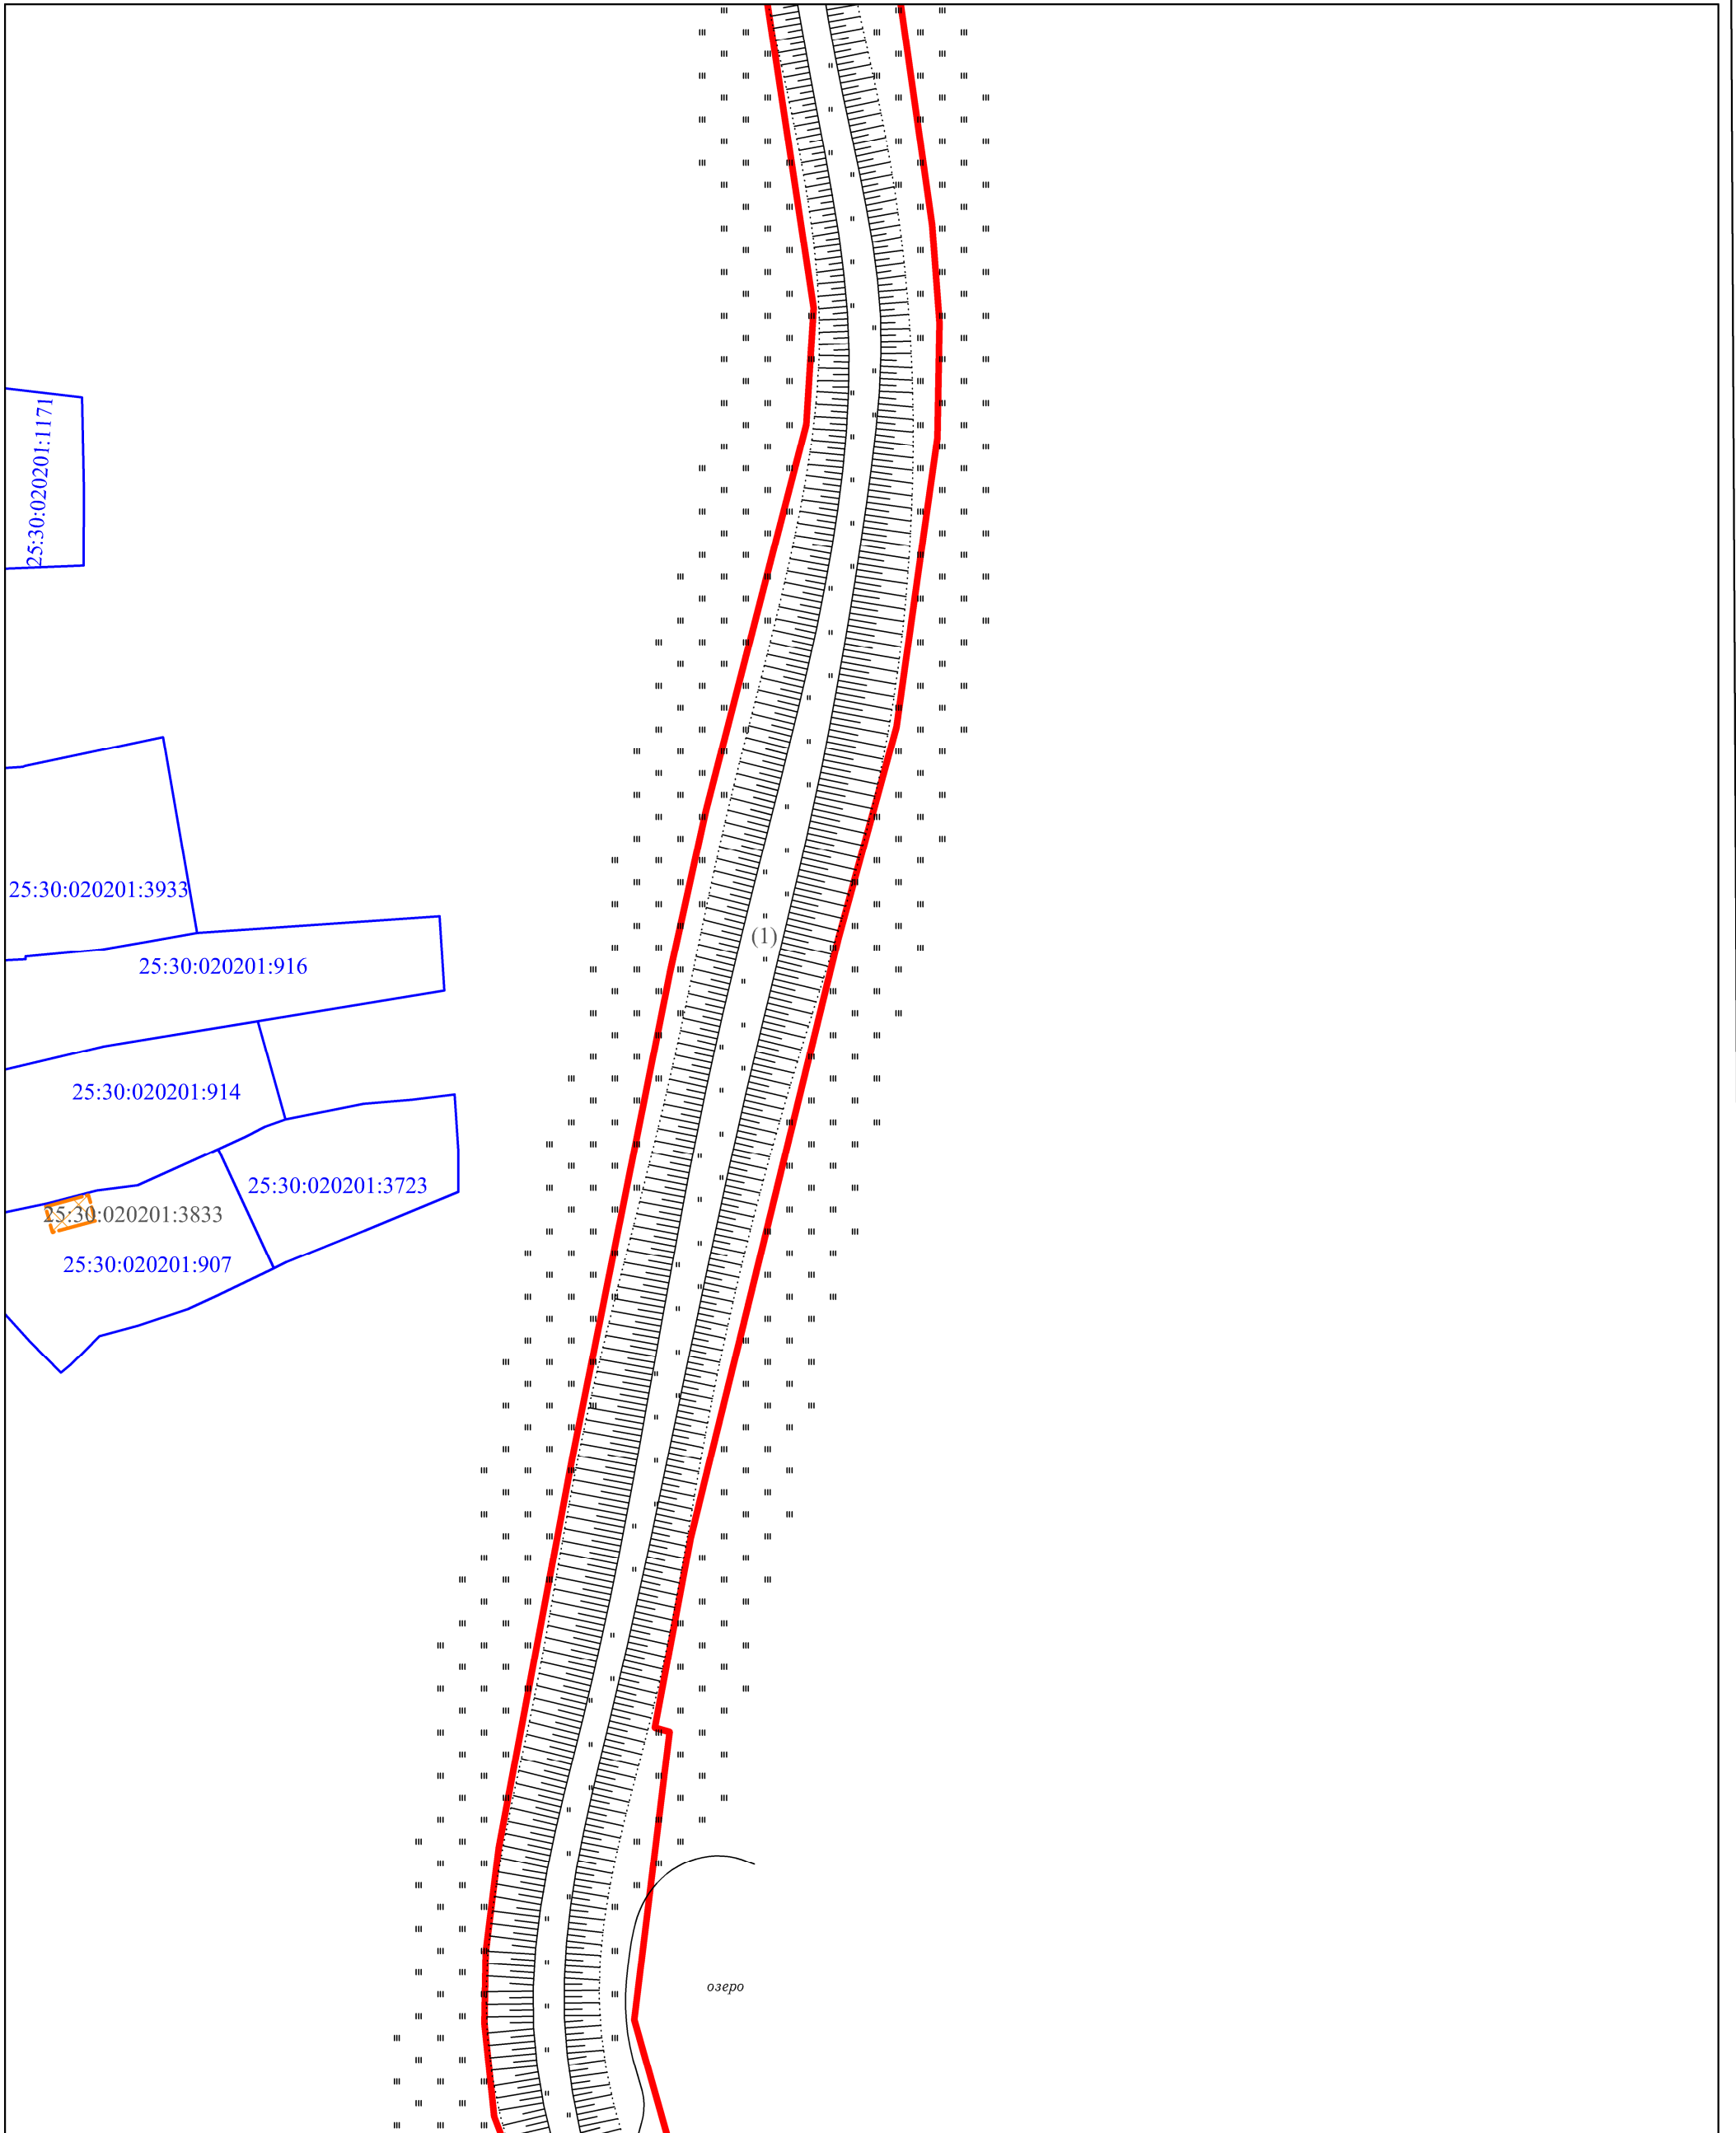

Масштаб 1:1000

Условные обозначения приведены на основном листе


Выносной лист 9

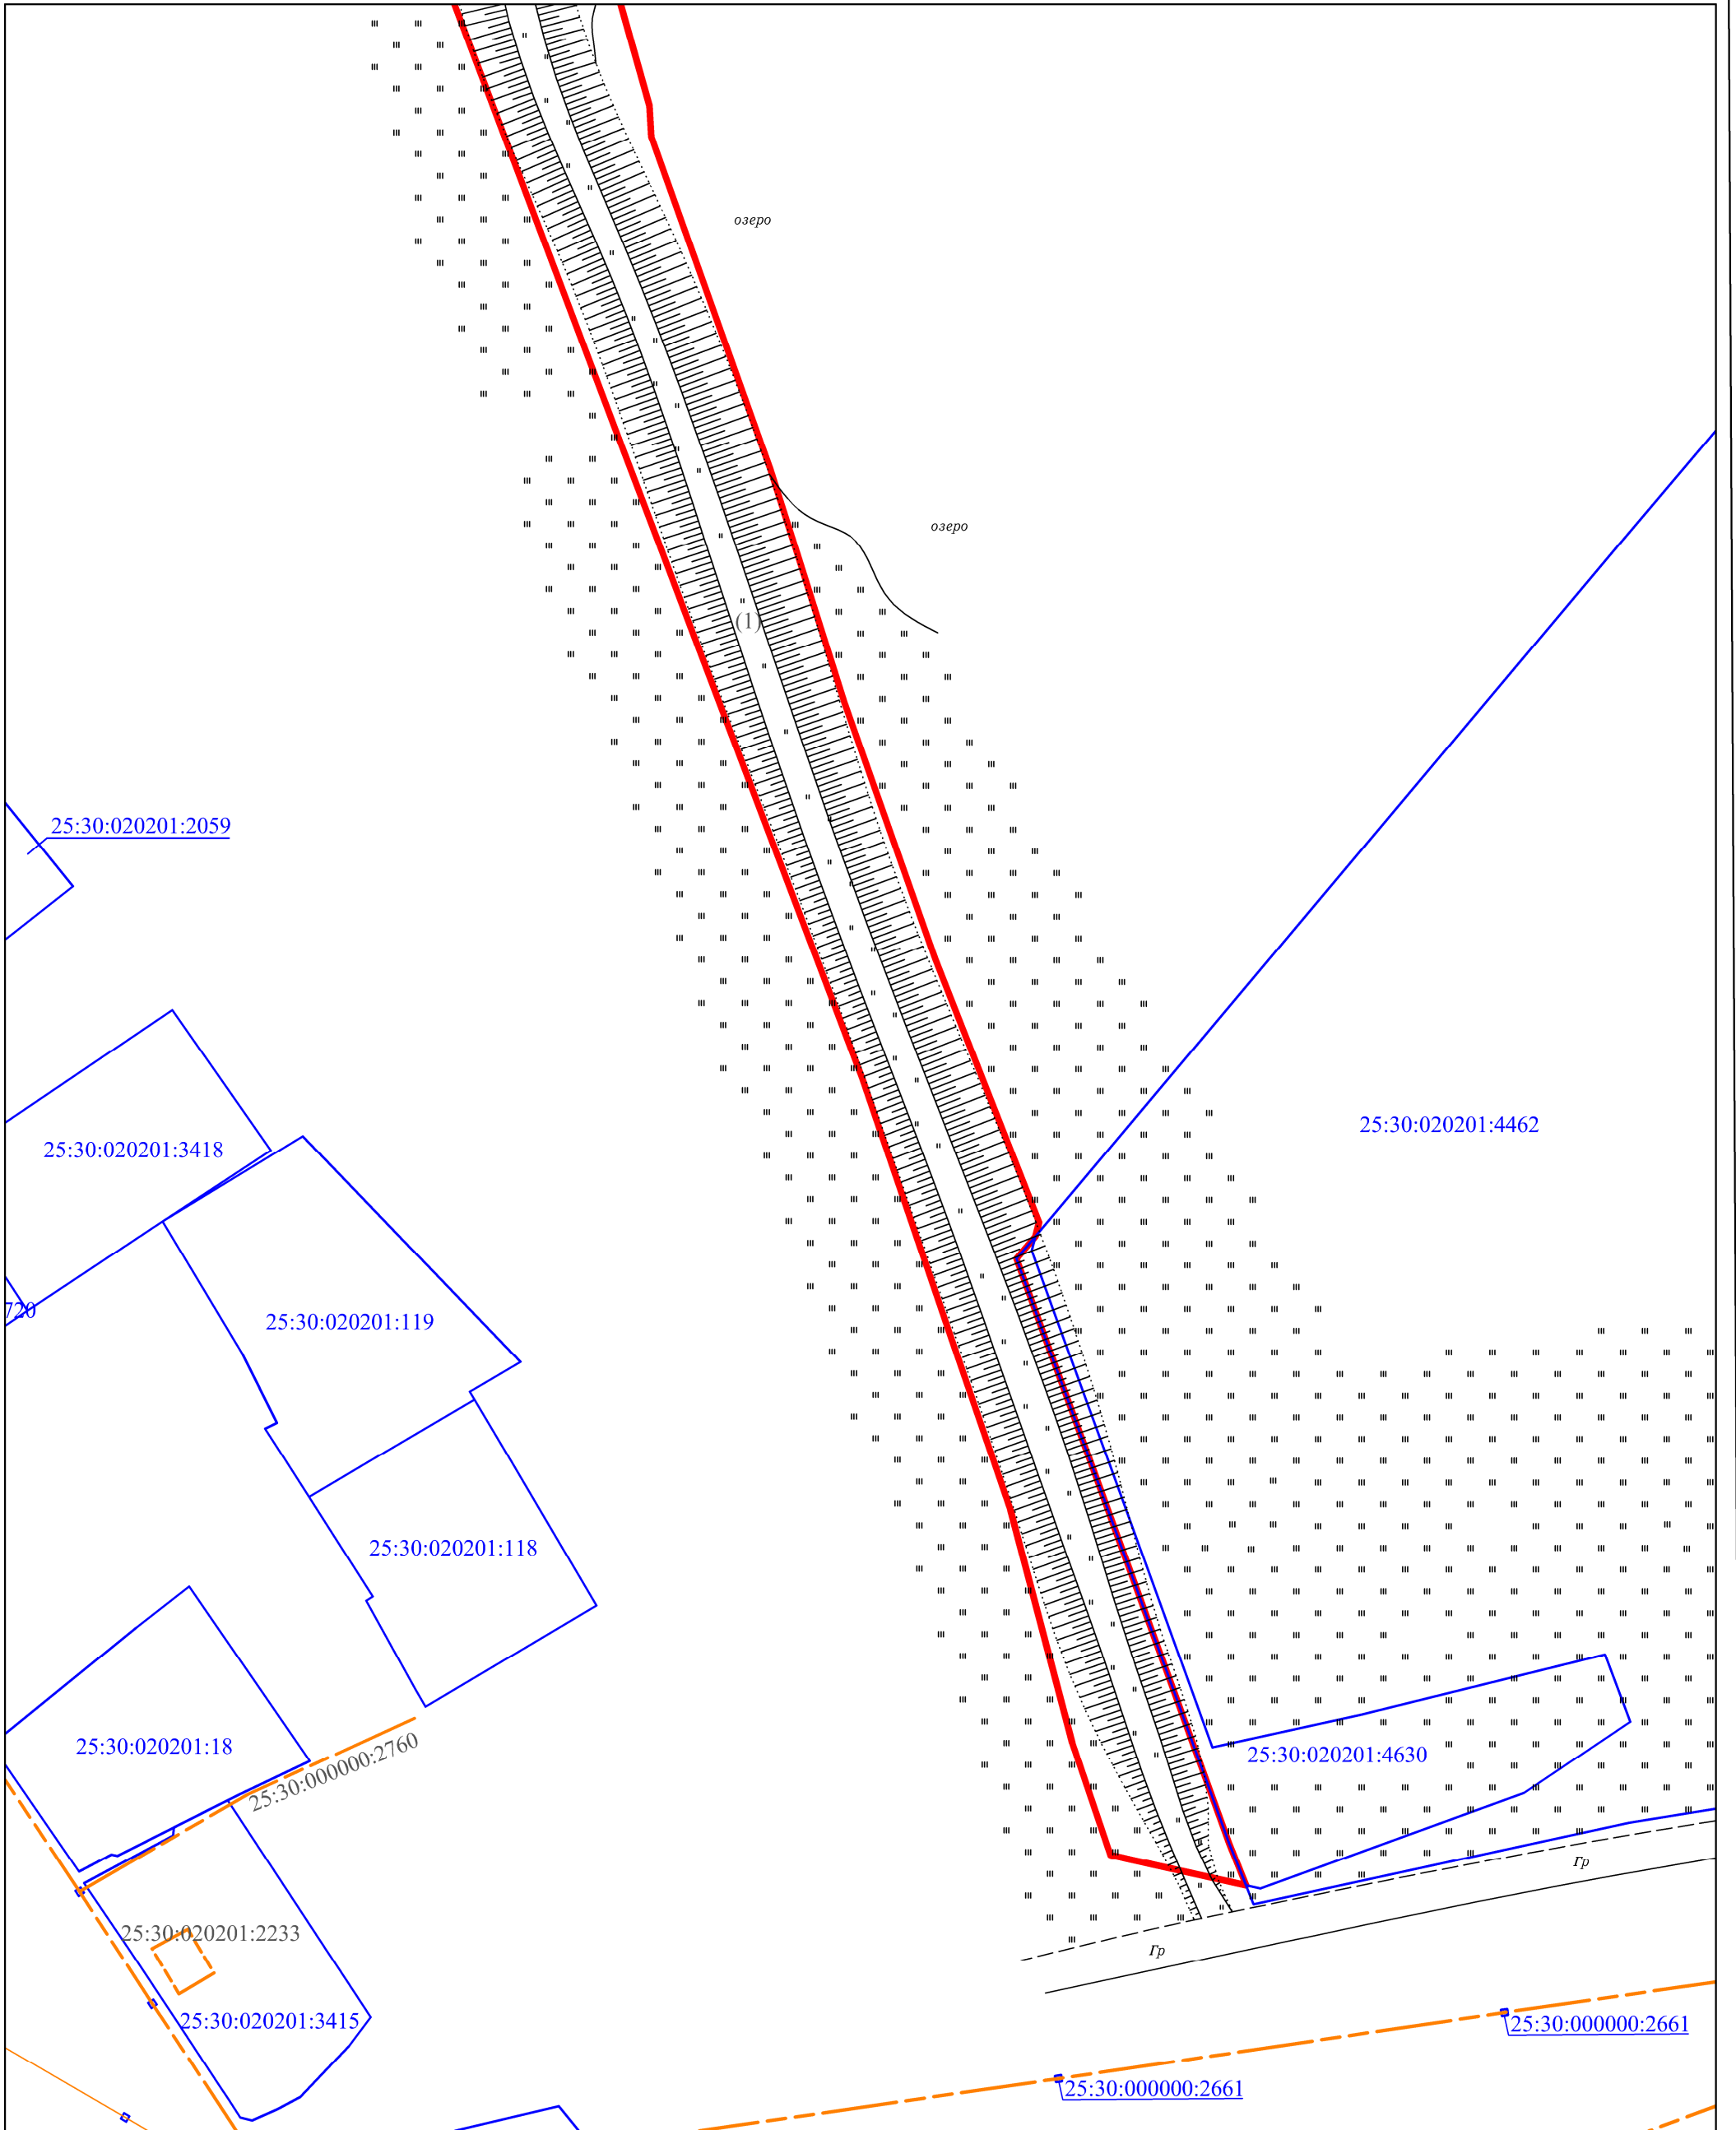

Масштаб 1:1000

Условные обозначения приведены на основном листе


Выносной лист 10

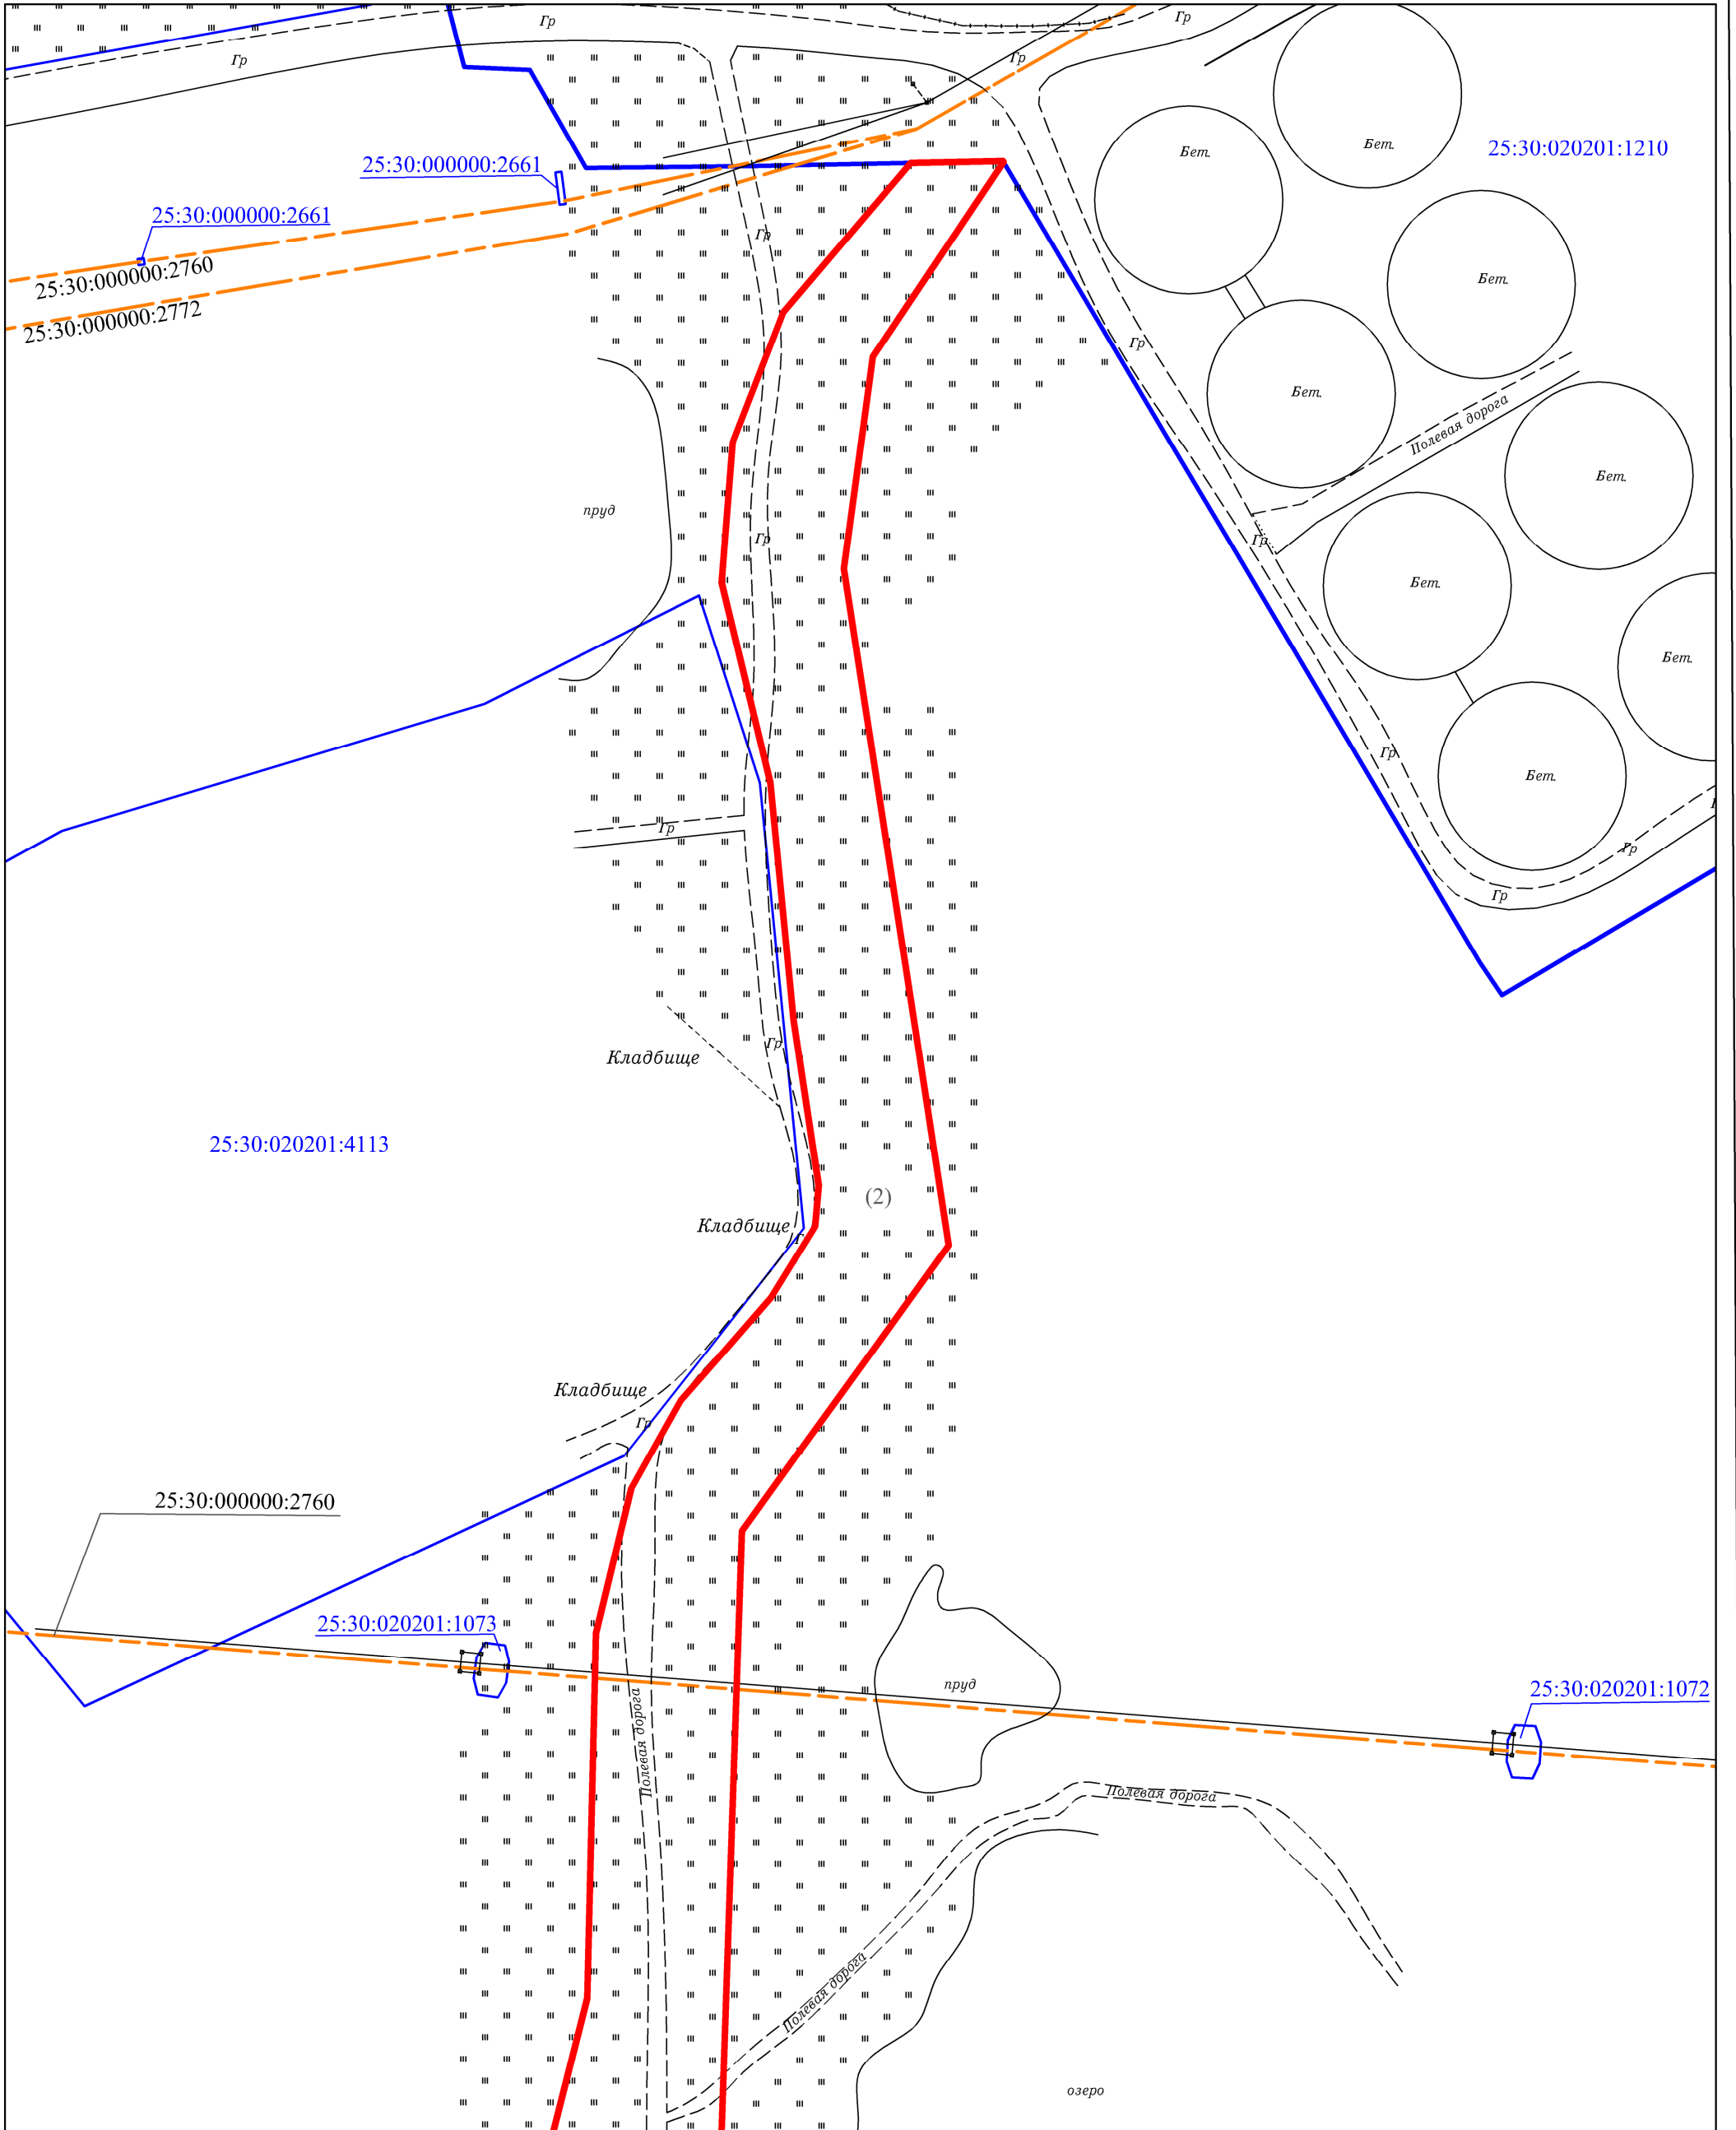

Масштаб 1:1000

Условные обозначения приведены на основном листе

Выносной лист 11

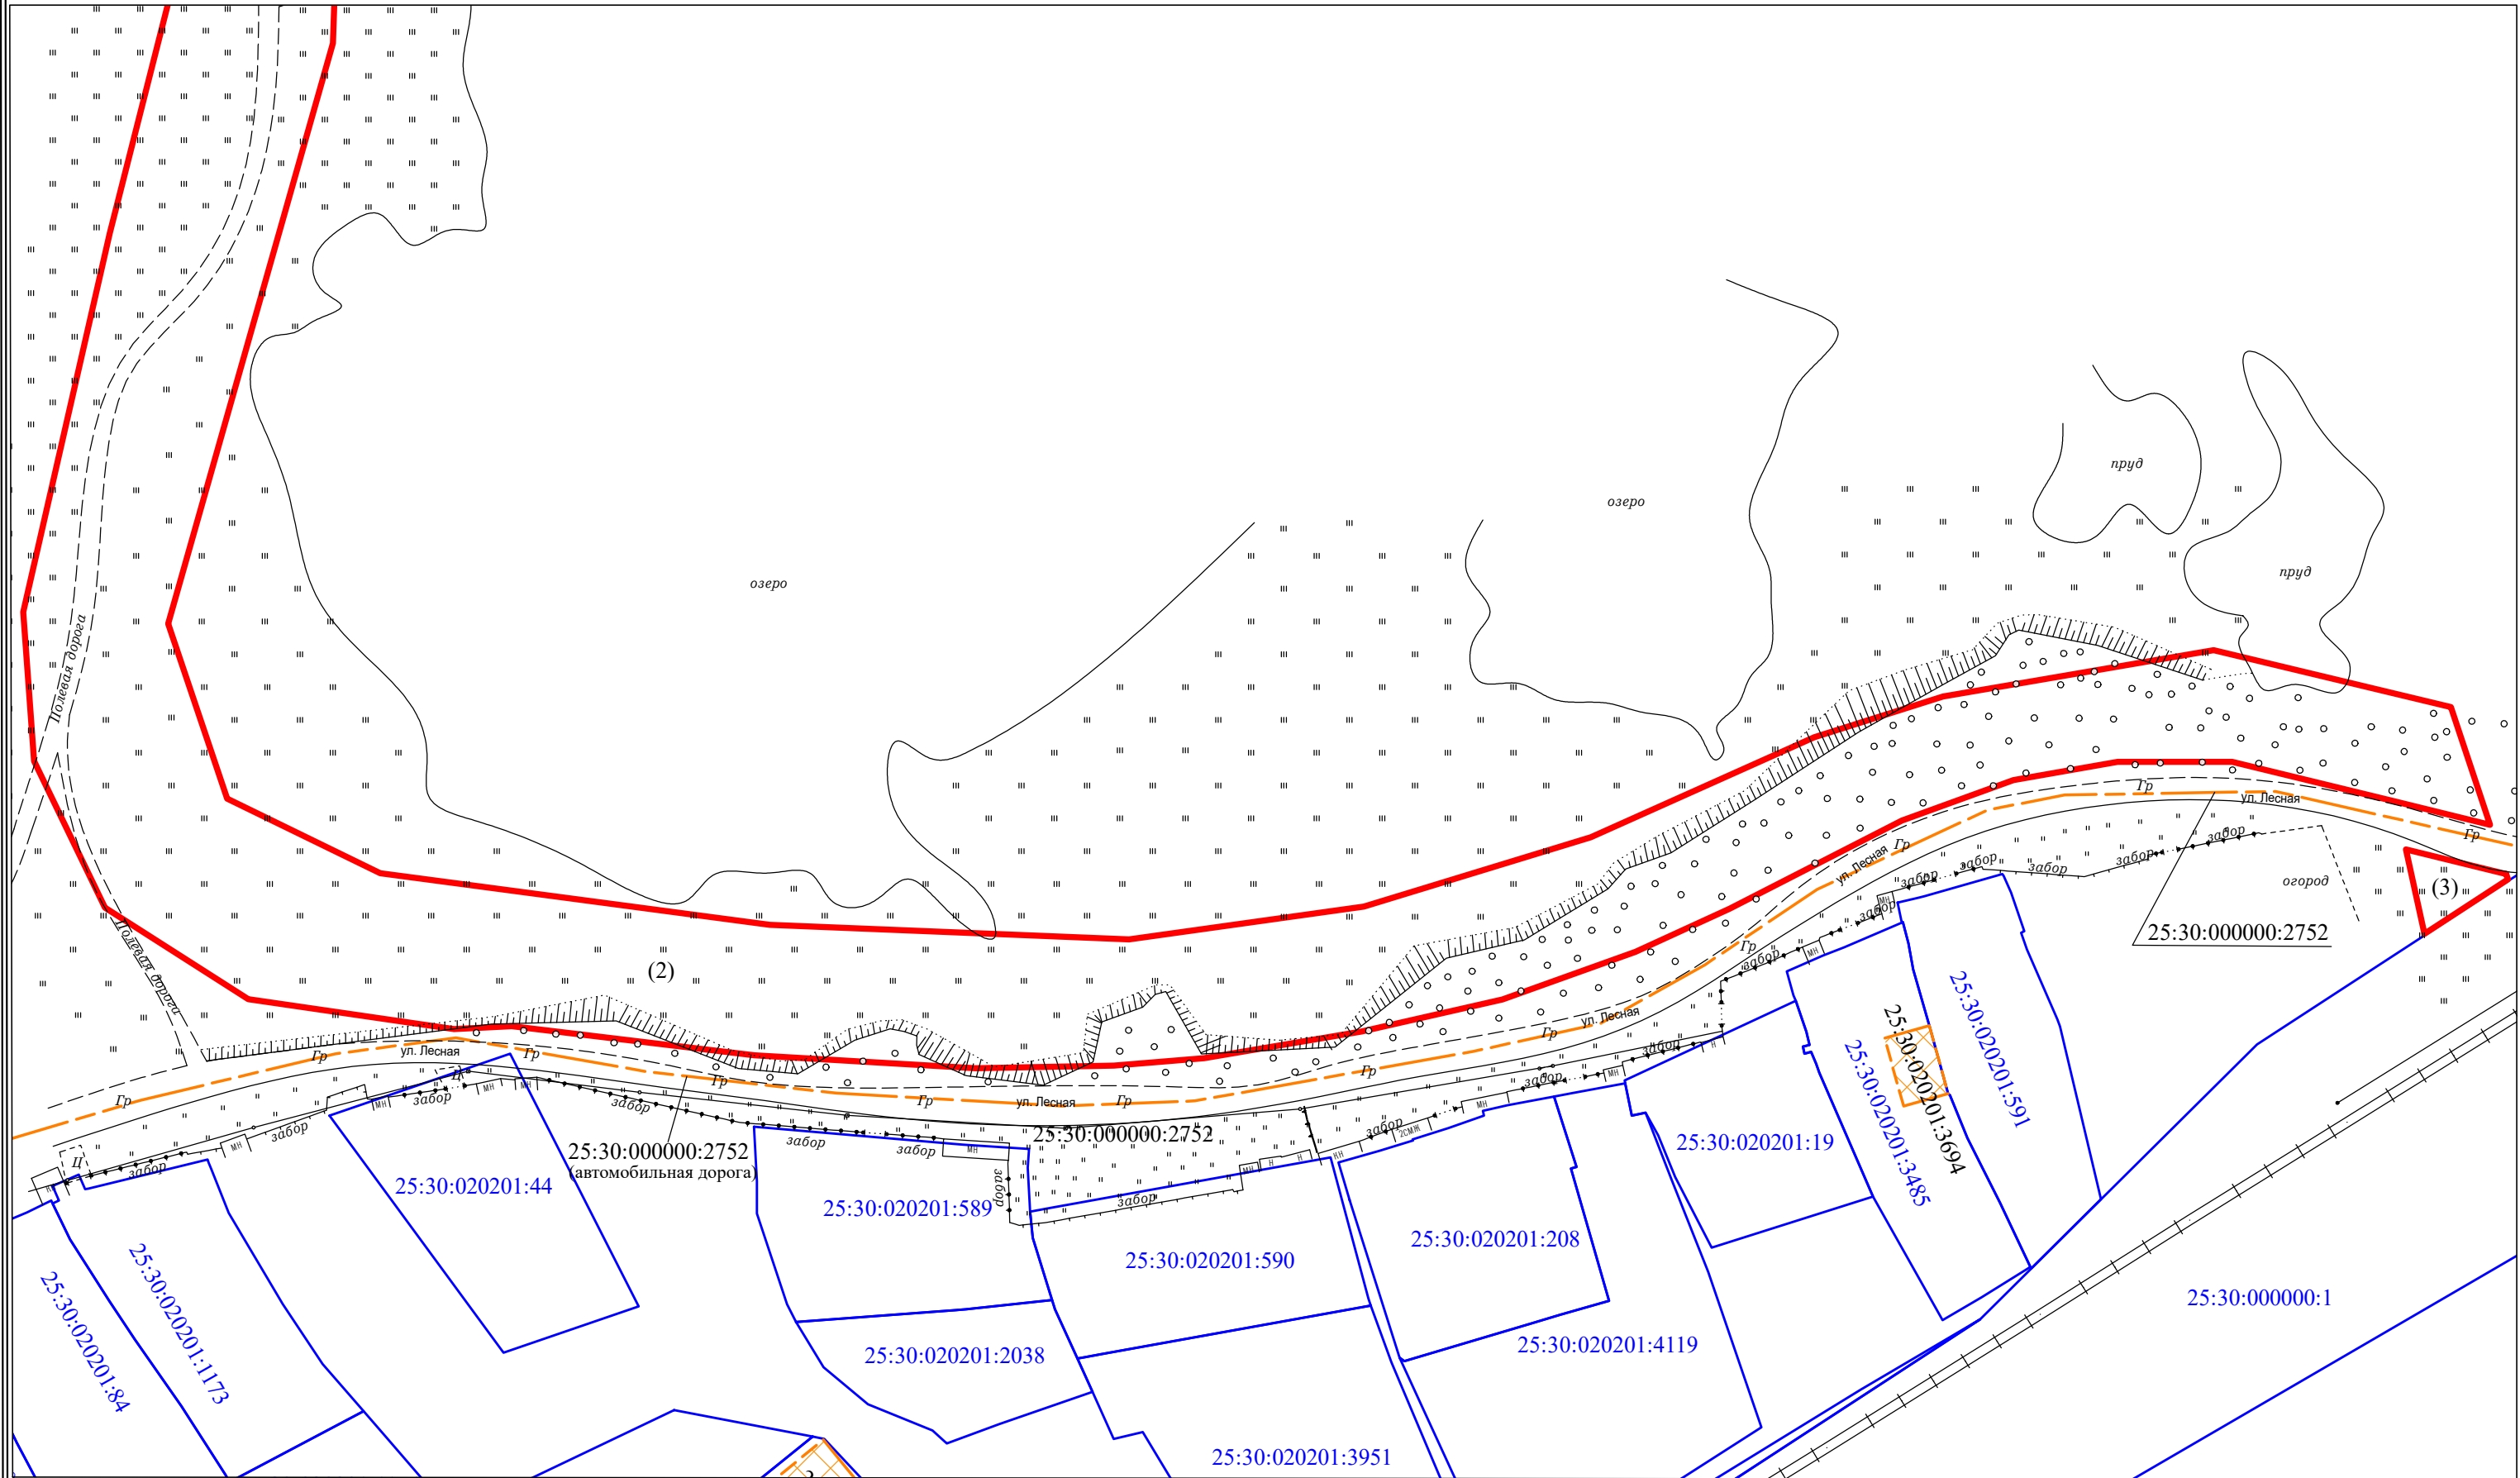

Масштаб 1:1000

Условные обозначения приведены на основном листе