


Приложение

к постановлению администрации
Лесозаводского городского округа
от 20.03.2018 № 411

1. Чертеж градостроительного плана земельного участка

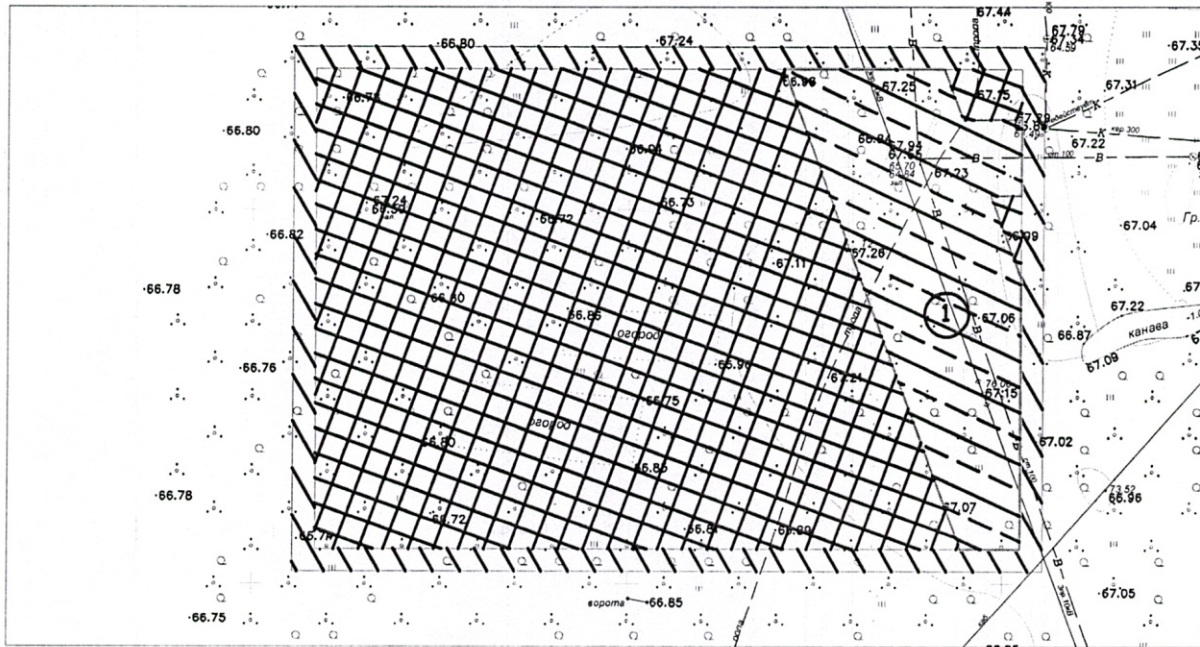

Масштаб 1:1000



- отступы от границ земельного участка в целях определения места допустимого размещения объекта - 3 м.



- место допустимого размещения объекта капитального строительства



- зона недопустимого размещения объекта
(охранная зона ВЛ -10 кВ -10 м, водопровода - 5 м)

Чертеж(и) градостроительного плана земельного участка разработан(ы) на топографической основе в масштабе

1: 500, выполненной 2015г.
(дата, наименование организации, подготовившей топографическую основу)

Чертеж(и) градостроительного плана земельного участка разработан(ы)
23.08.2017, отдел градостроительства Управления имущественных отношений
администрации Лесозаводского городского округа
(дата, наименование организации)

3.1. Объекты капитального строительства

№	1	Сооружения электроэнергетики, площадь застройки 696,1 кв. м, Ф-1 от ПС «Уссури»: ВЛ-10 кВ Ф-1 от ПС «Уссури» 35/10 кВ - 9,0 км., КЛ - 10 кВ Ф-1 от ПС «Уссури» 35/10 кВ - 0,32 км., КЛ - 0,4 кВ от ТП - 128 - 0,562 км., ТП -128, КТПН - 99, СП - 26, КТПН - 112, КТПН - 48а, КТПН -85, КТПН - 148, КТПН - 32, КТПН - 29.
	(согласно чертежу(ам) градостроительного плана)	(назначение объекта капитального строительства, этажность, высотность, общая площадь, площадь застройки)

инвентаризационный или кадастровый номер

25:00:000000:152

9. Информация о технических условиях подключения (технологического присоединения) объектов капитального строительства к сетям инженерно-технического обеспечения, определенных с учетом программ комплексного развития систем коммунальной инфраструктуры поселения, городского округа

Имеется возможность подключения к сетям тепло-, водо-, электроснабжения, сетям водоотведения, сетям связи.