

Администрация

3.1

3.24

8.2.1

900 м

40

6.4

8.17

3.1

3.24

8.2.1

900 м

40

2.4

5.19.1

5.19.2


7.5

5.16

2.4

5.19.1

5.19.2

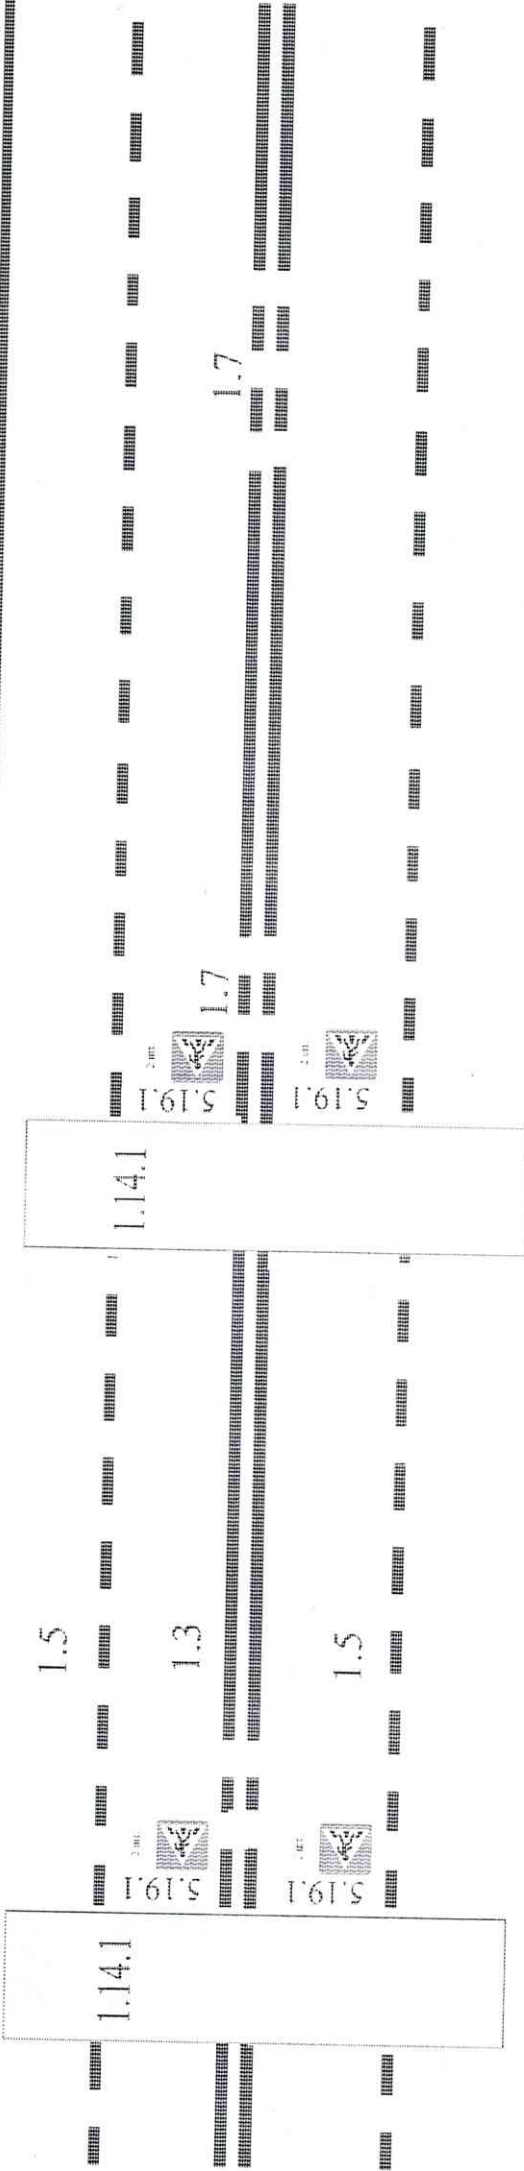

2.4

5.19.1

5.19.2

ТИСС

2.4

5.16

2.4

1	Площадь участка	2800 м	Улица Будника
2	Разработано	Пелевин Ю.А.	
3	Утверждено	Дёмин М.Б.	
			Лист
			4.5