


КАРТА РАЗМЕЩЕНИЯ РЕКЛАМНЫХ КОНСТРУКЦИЙ ВЫПОЛНЕННАЯ НА КАРТОГРАФИЧЕСКОЙ ОСНОВЕ
ЛЕСОЗАВОДСКОГО ГОРОДСКОГО ОКРУГА.

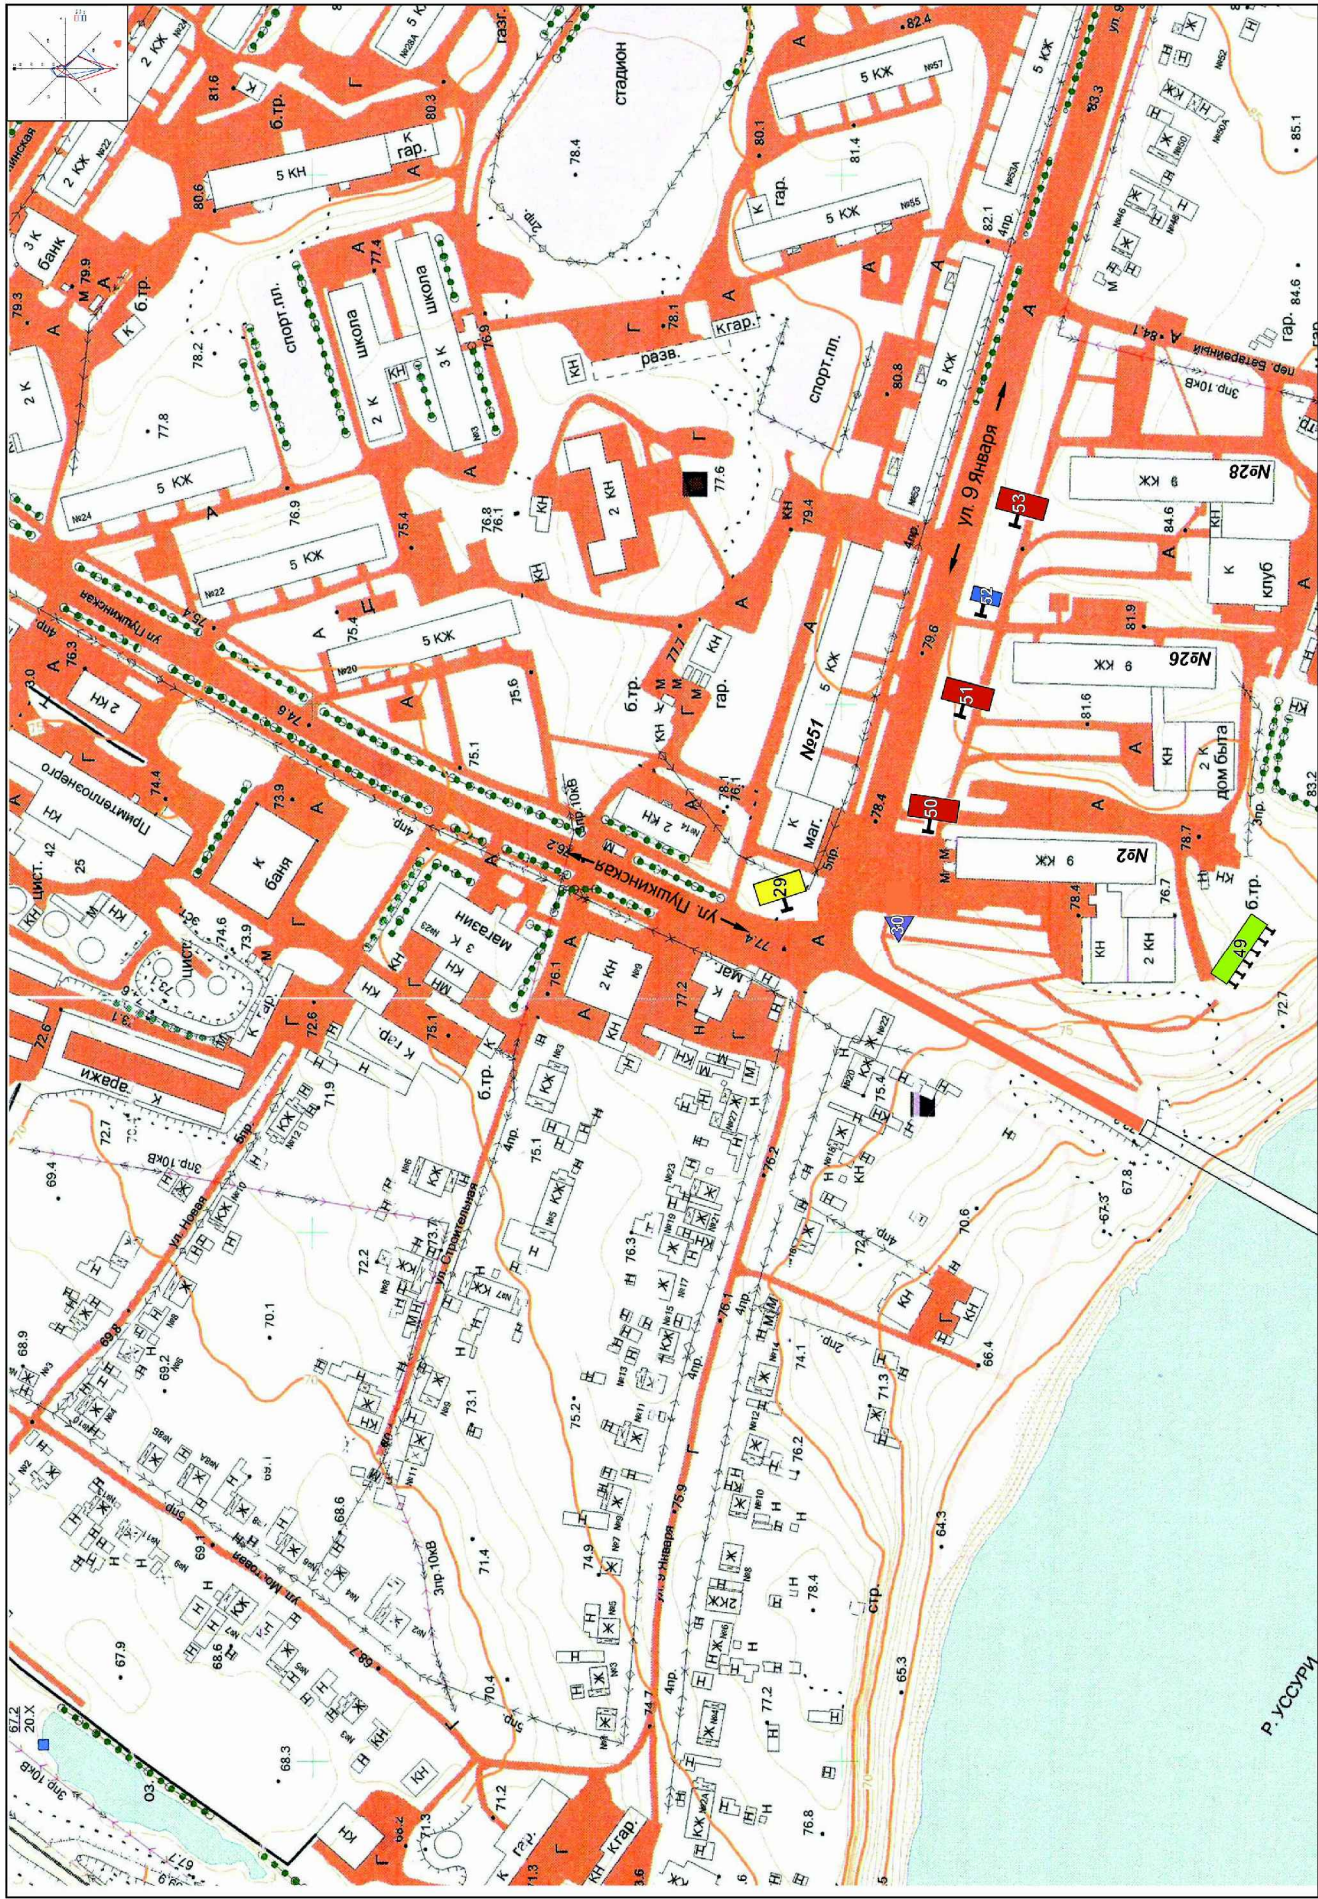

■ - новая рекламная конструкция (баннер)