
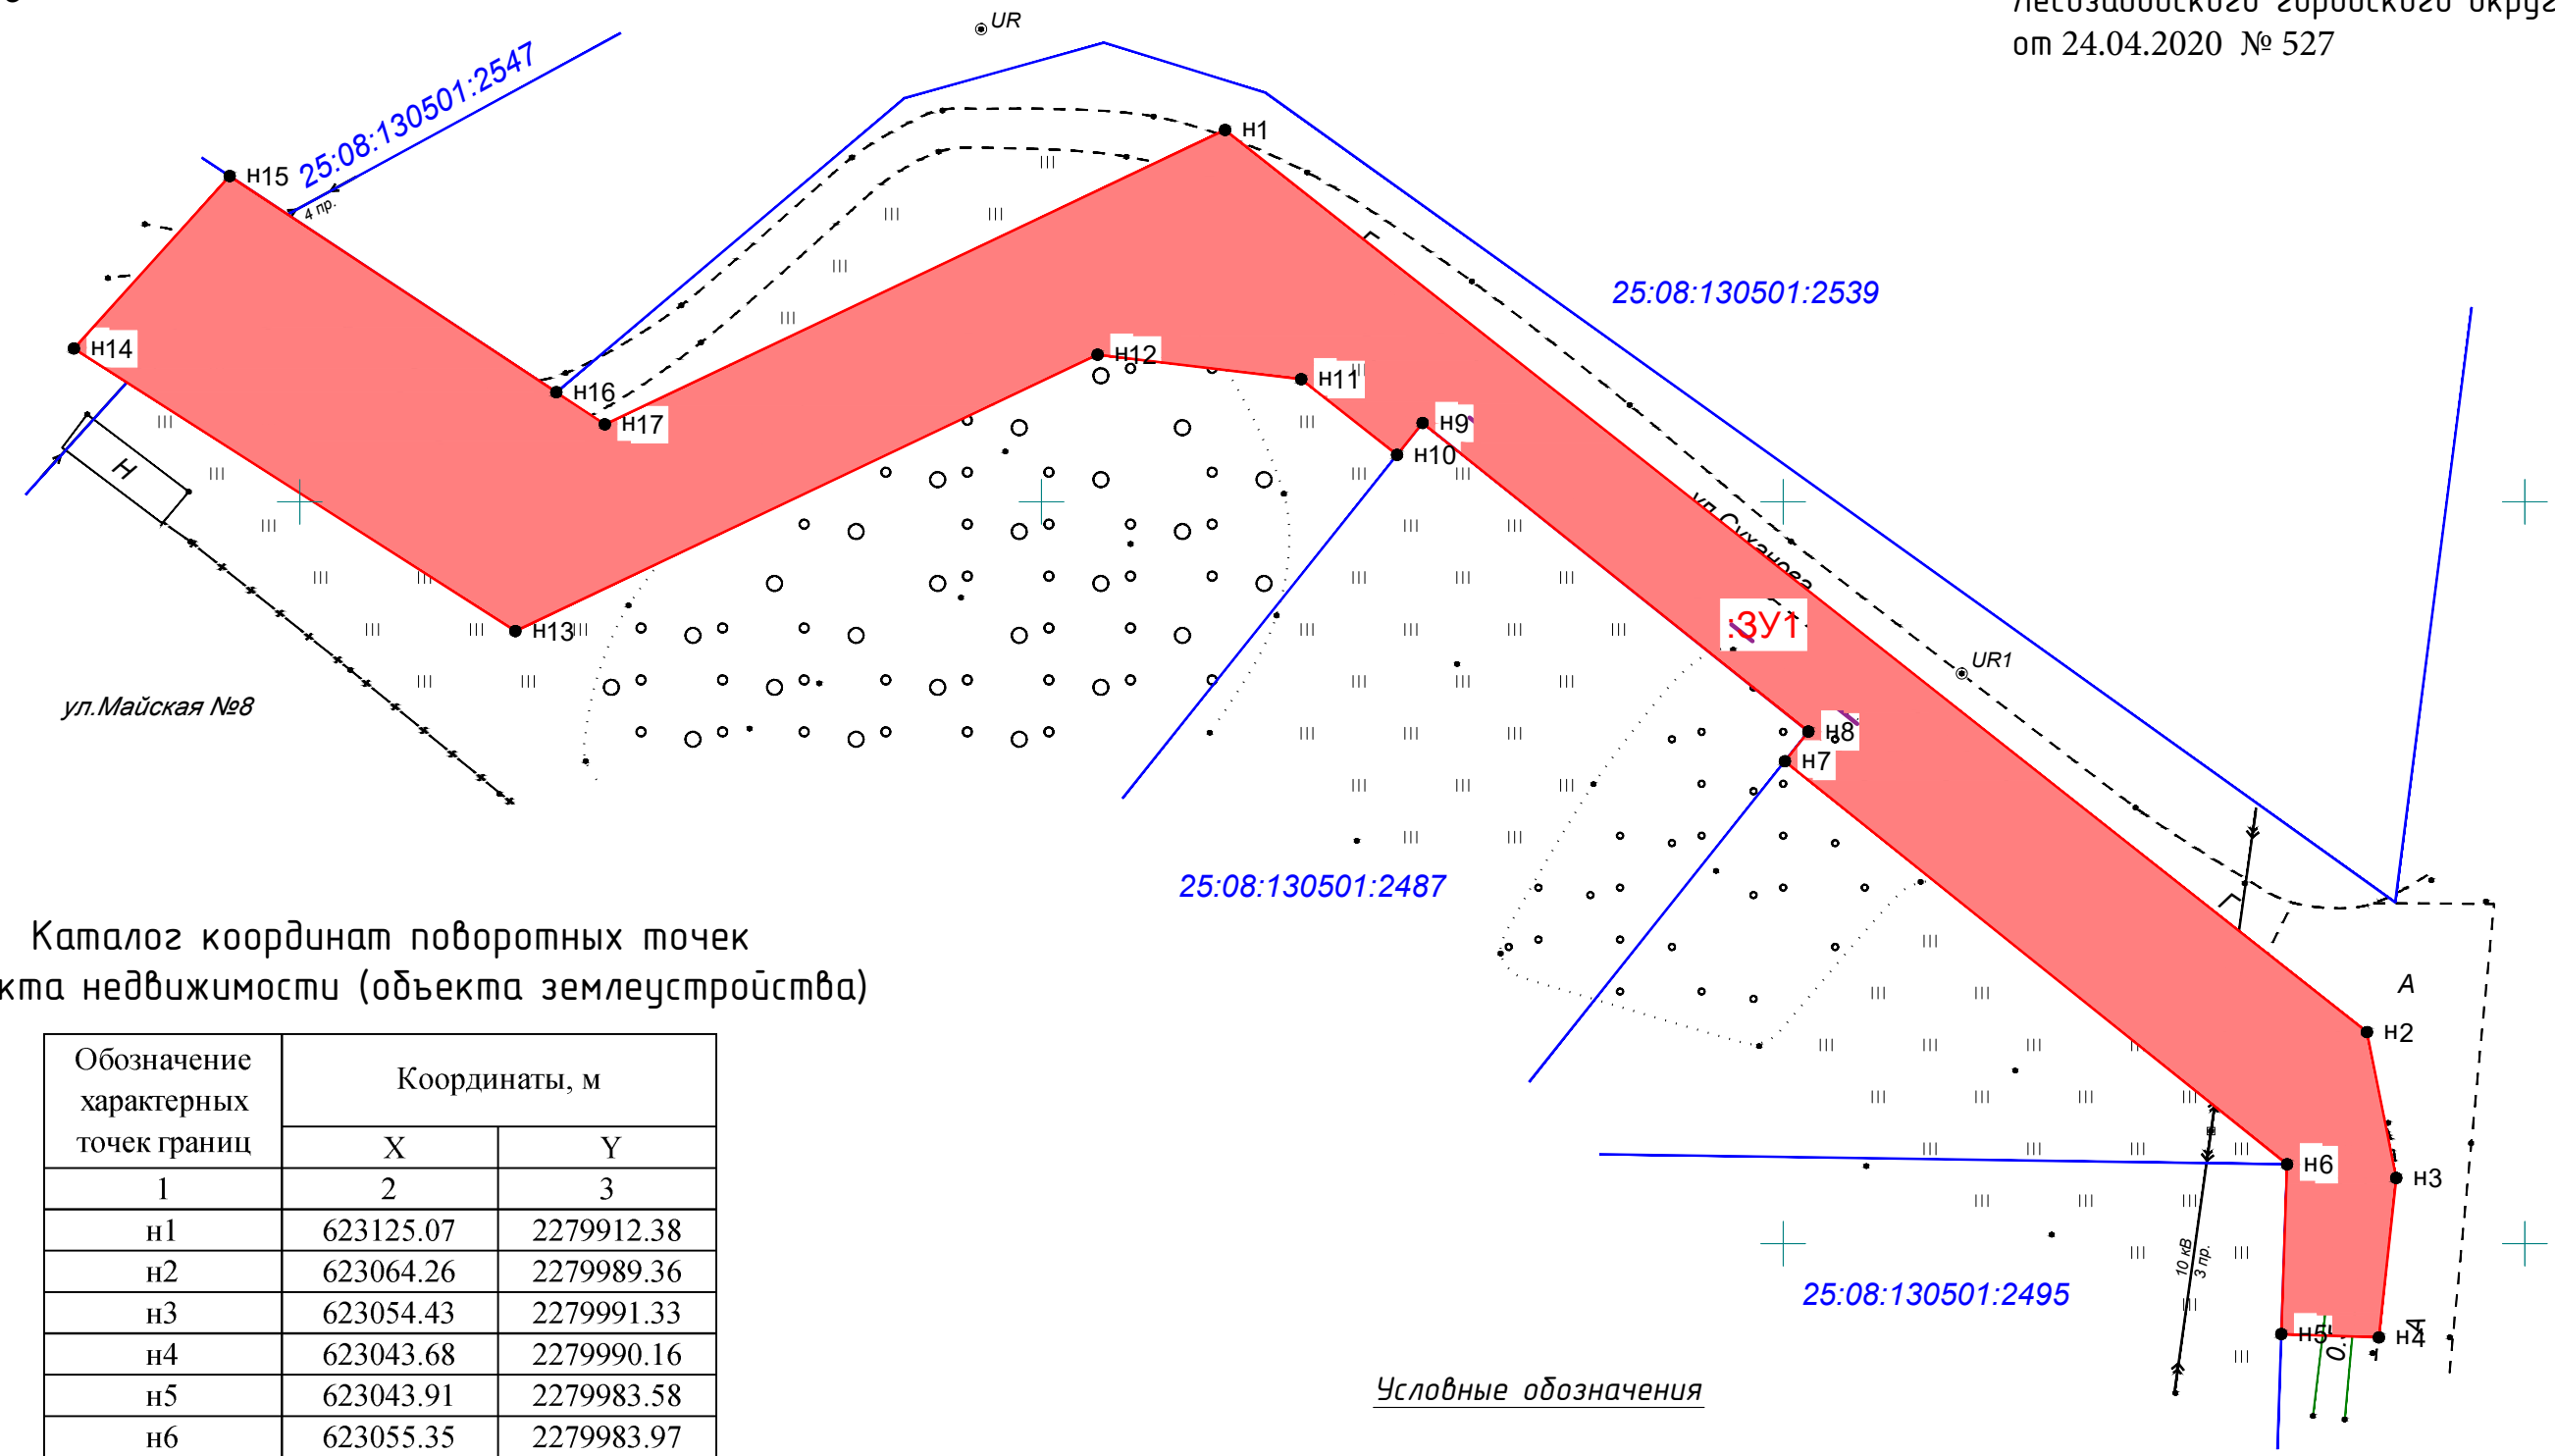


Чертеж проекта межевания территории линейного объекта

Приложение 2
к постановлению администрации
Лесозаводского городского округа
от 24.04.2020 № 527

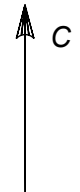

Каталог координат поворотных точек
объекта недвижимости (объекта землеустройства)

Обозначение характерных точек границ	Координаты, м	
	X	Y
1	2	3
н1	623125.07	2279912.38
н2	623064.26	2279989.36
н3	623054.43	2279991.33
н4	623043.68	2279990.16
н5	623043.91	2279983.58
н6	623055.35	2279983.97
н7	623082.51	2279950.12
н8	623084.52	2279951.70
н9	623105.32	2279925.69
н10	623103.17	2279923.97
н11	623108.27	2279917.51
н12	623109.92	2279903.78
н13	623091.30	2279864.53
н14	623110.34	2279834.77
н15	623121.96	2279845.27
н16	623107.39	2279867.29
н17	623105.22	2279870.56
н1	623125.07	2279912.38

Условные обозначения

- ось проектируемой "Сети электроснабжения 0,4кВ";
- граница образуемого земельного участка;
- номер кадастрового квартала;
- номер поворотной точки.

Согласовано			
Инв. № подл	Подпись и дата	Взам инв №	