




Схема организации движения и ограждения места дорожных работ, выполняемых на половине ширины проезжей части двухполосных дорог (ГОСТ Р 52289–2004, ОДМ 218.6.019–2016)

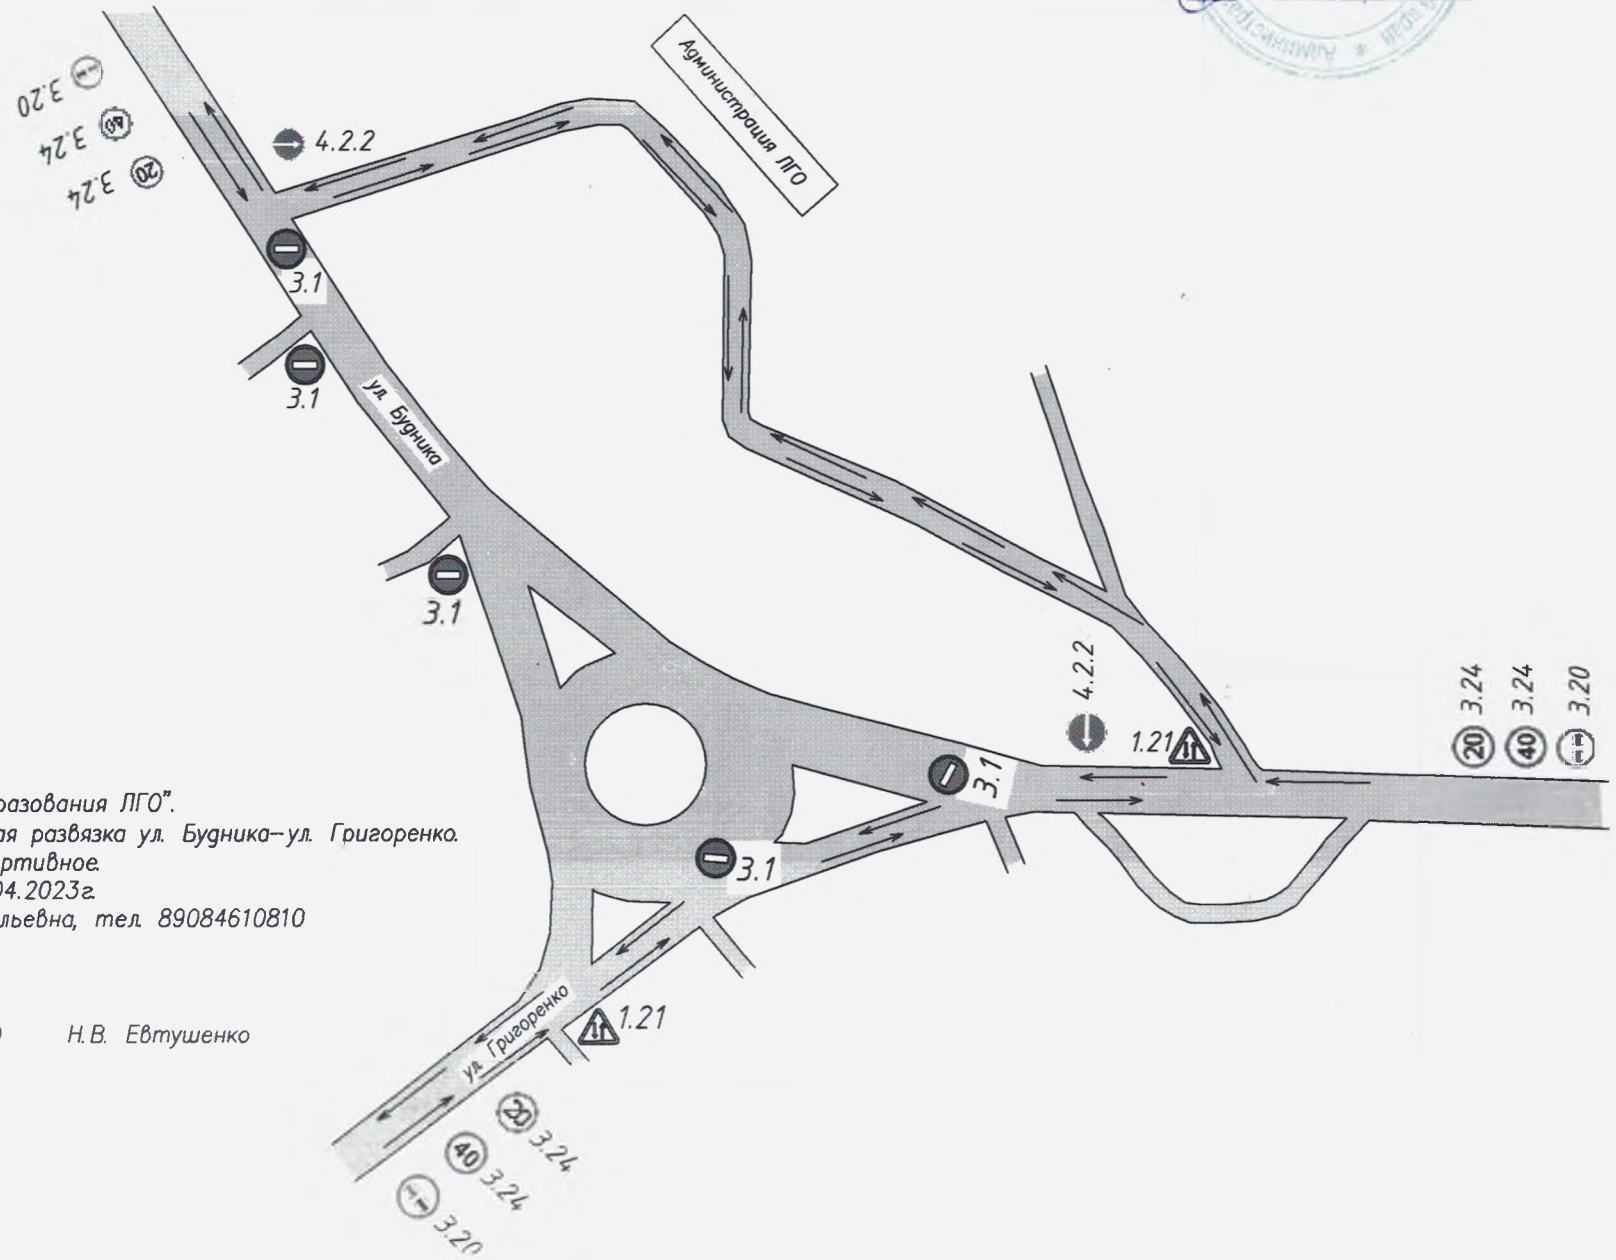

Название организации: МКУ "Управление образования ЛГО".
 Название объекта: г. Лесозаводск, кольцевая развязка ул. Будника–ул. Григоренко.
 Вид и характеристика мероприятия: спортивное.
 Сроки проведения: с 09.00 до 13.00ч. 30.04.2023г.
 Ответственный: Евтушенко Наталья Васильевна, тел. 89084610810

Схему составил: директор МОБУ ДОЦДТ ЛГО Н.В. Евтушенко